


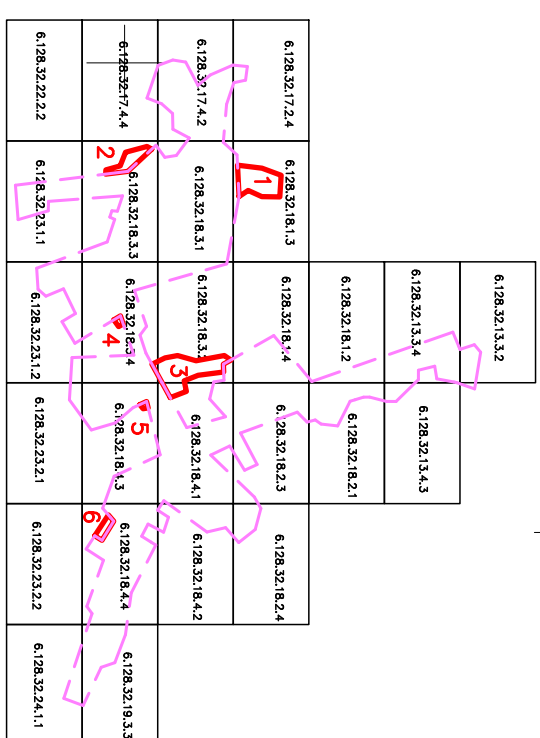

JotTe	MAPA 00 CELNO PROJEKTOWCH skala 1 : 500
L.S.R.03.03.12.2011 Województwo : Łąskie Powiat : Janów zno Miejscowość : Droga : 27-526,288 Obiekty : zno Szkic : mpy 6,28x2,81,3 Data wykonania : datujemy / mamy cze.wiec 2012	KEN6 665-2/2012 Układ współrzędnych 2000/ 18 Układ wysokościowy Koszalin 1986
Wykonano :	
P.W. JOTTE s.c. ul.Bielska 100 lok.41, 30-140 Kraków tel.0802-722277, 0802-5165-54 REGON 140749, NIP 526-028392	mgr inż. Jacek Trępek
GEODETA UPIĘKNIŁO NIP 740-130727	
	czyść I

[illegible][illegible]

Zgodnie z art. 18 ustawy z dnia 17 maja 1980 r.
Prawo godozielystw i krotogielystw
[lelel. el. Dz.U. z 2010 r. N. 193, poz. 1287]
rozpozwszczelnienie, rozpozwszczelnienie oraz
rozpozwszczelnienie w celu rozpozwszczelnienia
i rozpozwszczelnienie niniejszej mowy wyznaczono
nazwem Prezycji Miasto Jaworzno

Oznaczenia:

projektowany kanał sanitarny
przebudowa wodociągu
przebudowa gazociągu
numer studziarki kanalizacyjnej

Inwestor	Mięsiecie Spółdzielnia Właścicieli Rolniczych "Kamalizacja Spółka z o.o. 43-600 Jaworzno, ul. Światego Wojciecha 3a		
Nazwa inwestycji	Projekt budowy i uruchomienia linii walcowania Bory w Jaworznie		
Stratifikacja	Obręb		
Opis	Budowa kanałizacji sanitarnych w kadłubie Bory w Jaworznie wraz z odciążeniem do granicy podopieczności nieruchomości oraz odciekowej przesyłkowej wodociągowej i gazociągowej. Projekt zagospodarowania terenu.		
Nazwa DTS	Projektant	Świadczy	Data
	mgr inż. Jolanta Mucha mgr inż. Andrzej Mucha mgr inż. Marcin Mucha mgr inż. Monika Bańko	dr inż. Zdzisław Mucha ul. Rygielowa 10 wp. 97/2006	08-2012
			13
			1:500