

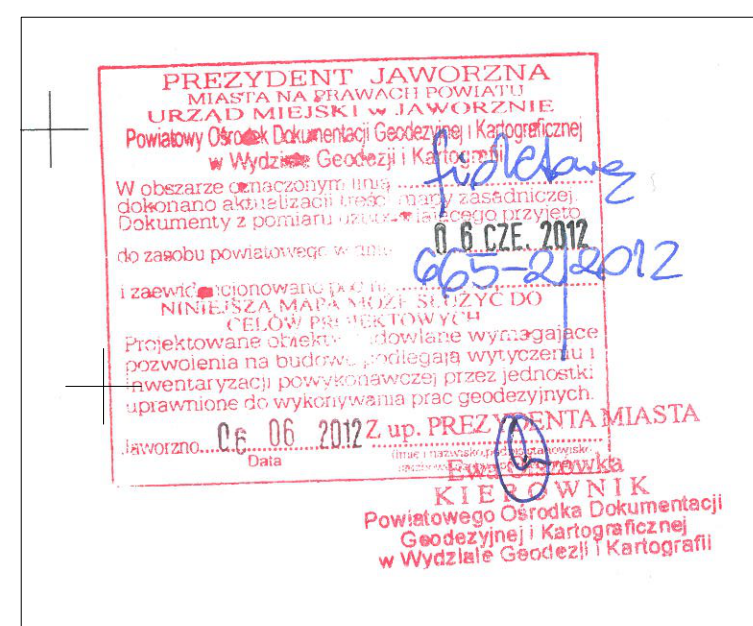


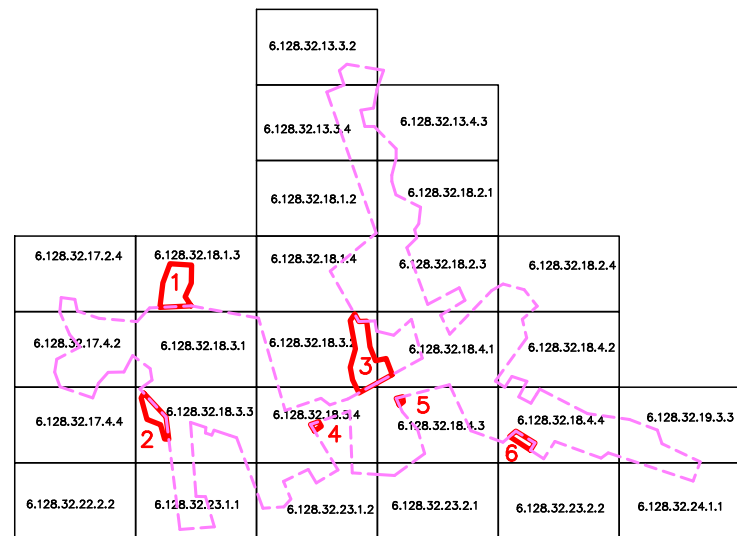

Zgodnie z art. 18 ustawy z dnia 17 maja 1989 r.
Prawo geodezyjne i kartograficzne
[tekst jedn. Dz.U. z 2010 r. Nr 193, poz. 1287]
rozpowszechnianie, rozprowadzanie oraz
reprodukowanie w celu rozpowszechniania
i rozprowadzania niniejszej mapy wymaga
zezwolenia Prezydenta Miasta Jaworzna

- - - - - Zakres opracowania etap pierwszy KERG 665/2-2012 z dnia 06.06.2012
 — Zakres opracowania etap drugi KERG 665/2-2012 z dnia 12.07.2012
 — Granice ewidencyjna wniesiona z mapy zasadniczej
 - - - - - ZUDP

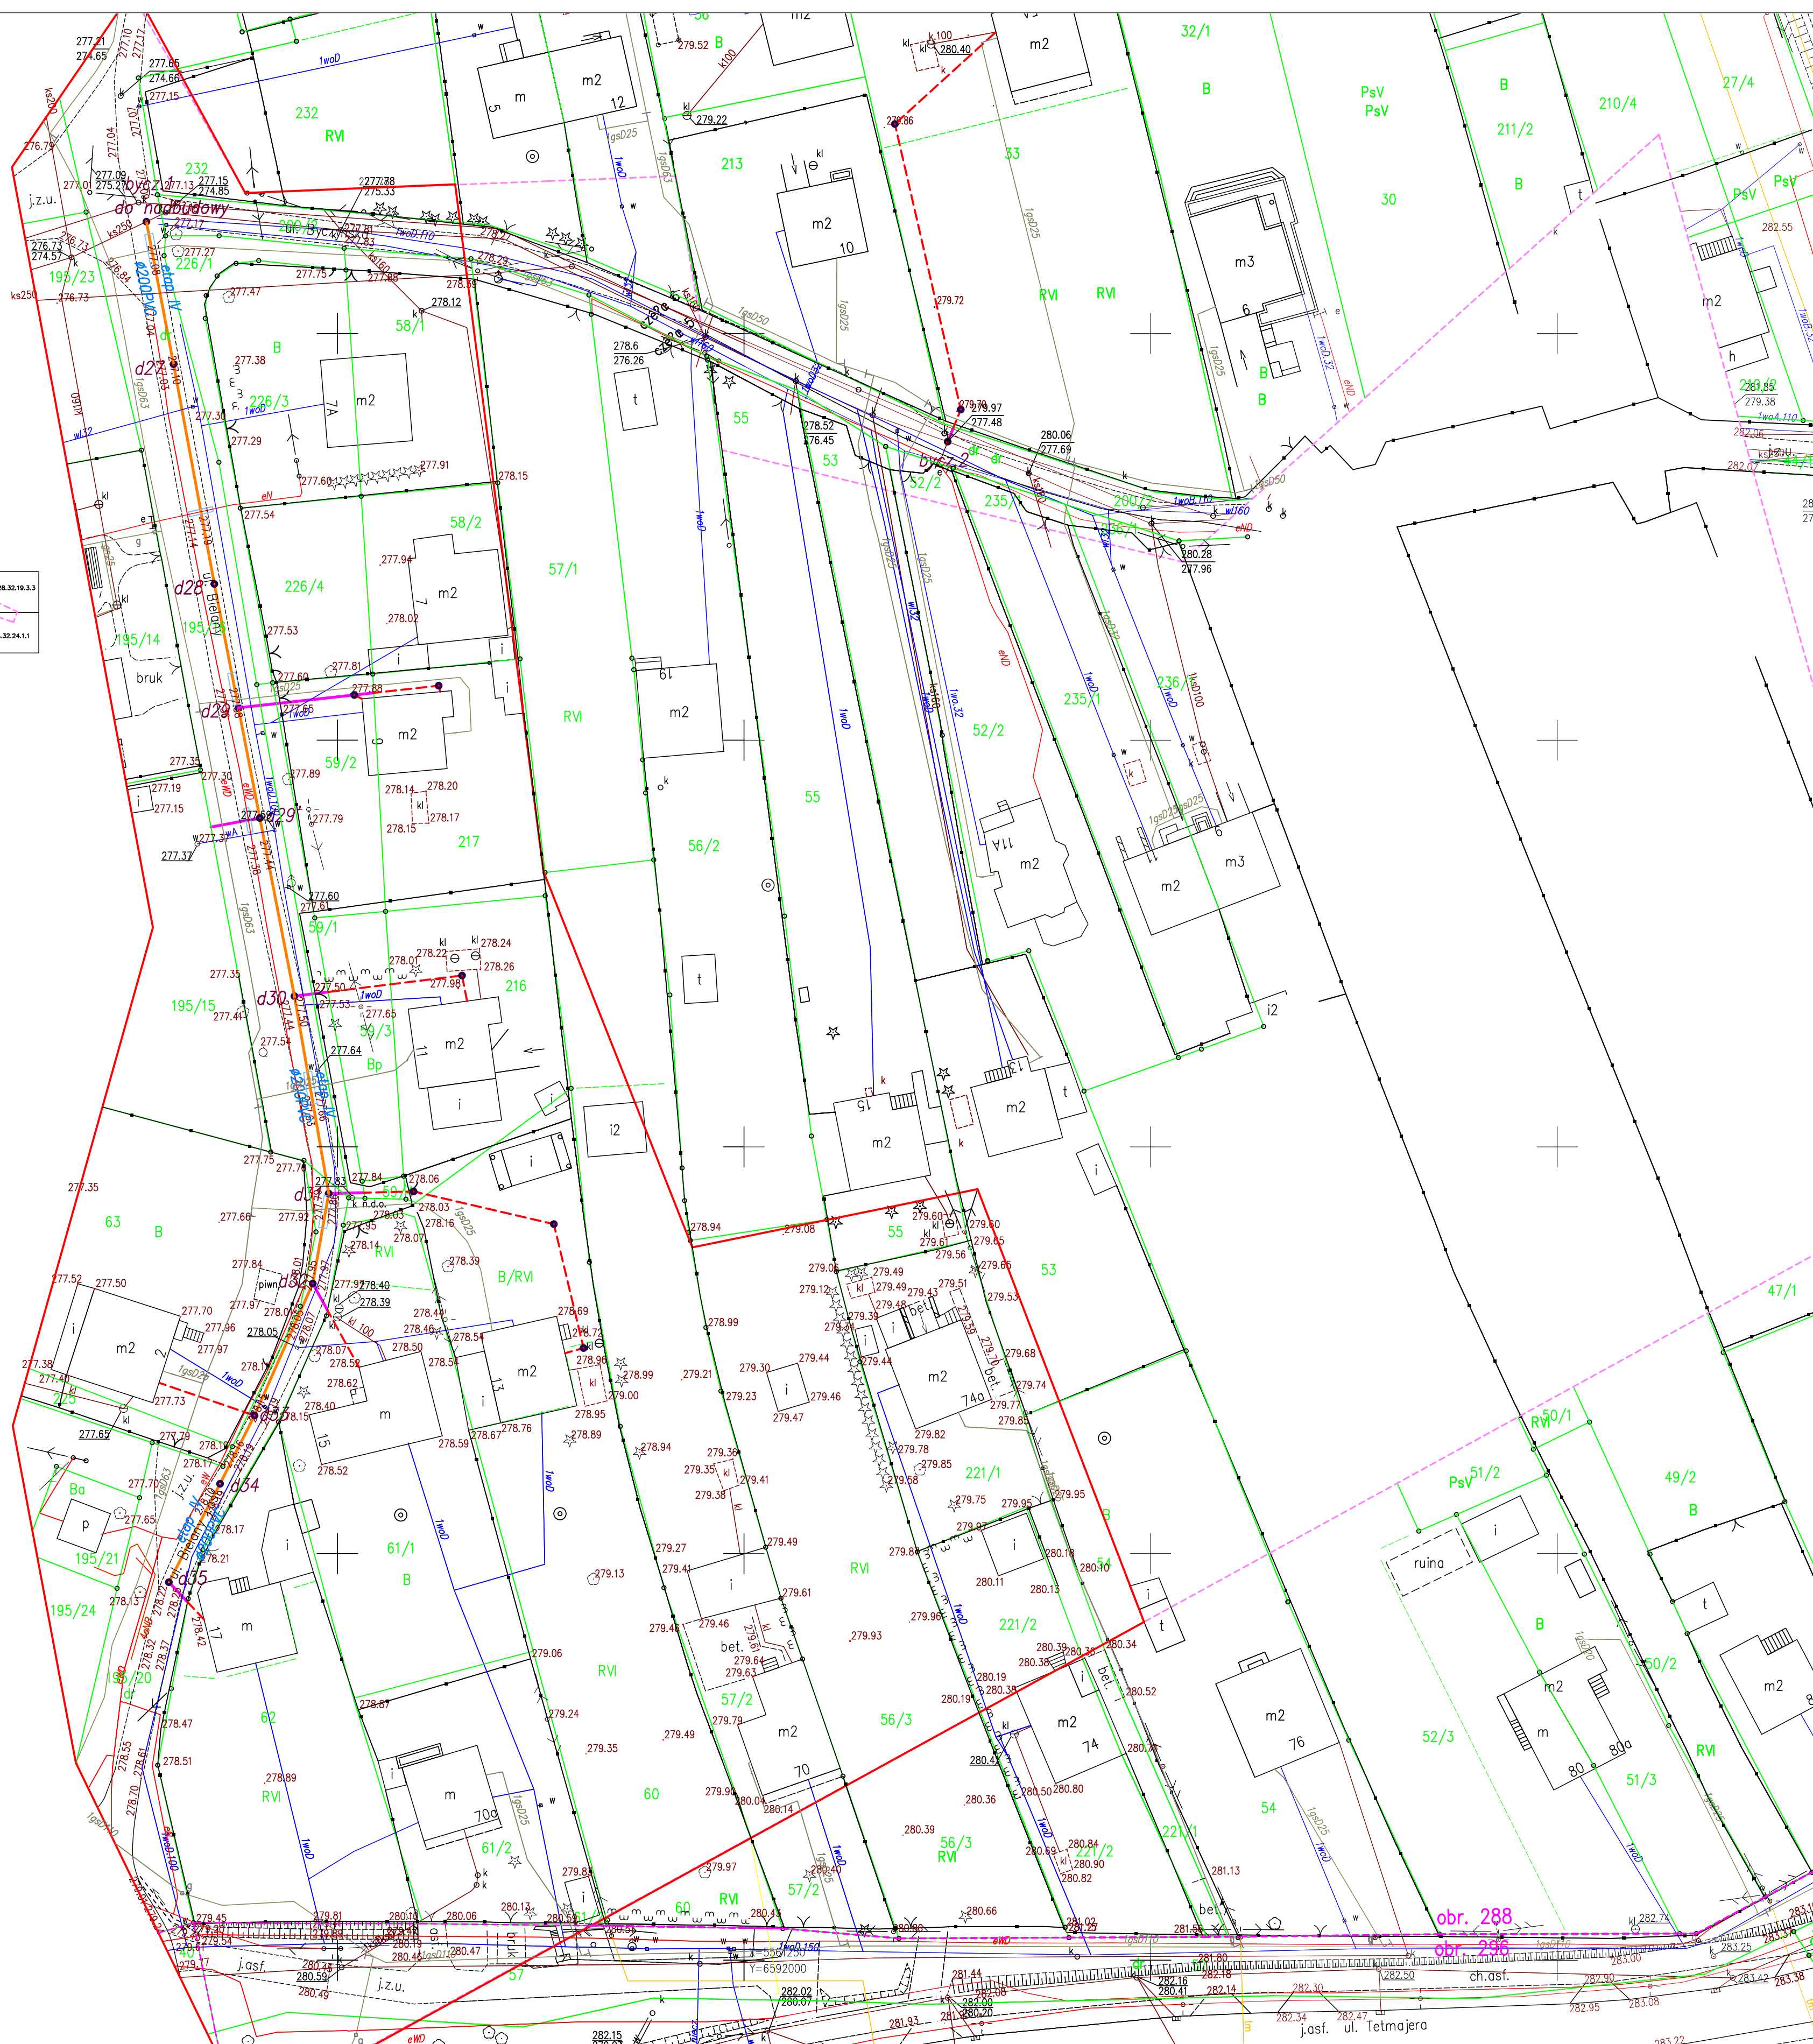

JotTe

MAPA DO CEŁOWE PROJEKTOWYCH
skala 1:500

L.Ks.rob.03/12/2011 KERG 665-2/2012

Województwo : śląskie Układ współrzędnych : 2000 / IB
Powiat : Jawor zno Układ wysokościowy : Kranszadt 1986
Miejsce : Jawor zno
Obręb : 275.276-288
Obiekt : Jawor zno
Sektory mapy : 6J28.32J8J3
Data wykonania aktualizacji mapy : czerwiec 2012

Wykonawca : **P.W. JOTTE s.c.**
ul. Bałicka 100, tel. 41. 30-149 Kraków
tel./fax 012 626-99-34
tel. 0602-722-712 0-601-546-284
REGON 357194269 NIP 678-27-83-92

GEODETA UPRAWNIONY
Nr upraw. 18027
mgr inż. Jacek Trępek

Oznaczenia:

-  projektowany sięgacz kanalizacji sanitarnej
 projektowane przyłącze kanalizacji sanitarnej
 projektowany kanał sanitarny
 przebudowa wodociągu
 przebudowa gazociągu
 numer studzienki kanalizacyjnej
 zabezpieczenie przy skrzyżowaniu z gazem i kablami eN oraz to

Investor	Miejskie Przedsiębiorstwo Wodociągów i Kanalizacji Spółka z o.o. 43-600 Jaworzno, ul. Świętego Józefa 34			
Nazwa inwestycji	Budowa kanalizacji sanitarnej w dzielnicy Bory w Jaworznie			
Stadium	Projekt budowlany			
Opis	Budowa kanalizacji sanitarnej w dzielnicy Bory w Jaworznie wraz z sieciami kanałami do granic sąsiednich nieruchomości oraz odcinkowa przebudowa wodociągu i gazociągu			
Nazwa rys.	Projekt zagospodarowania terenu.			
Projektowała mgr inż. Jolanta Mucha up. MAP/041/PWOS/07	Sprzedaży dr inż. Zbigniew Mucha up. 397/2000	Data	Nr rys.	Skala
Opracowała mgr inż. Monika Bańko		08.2012	12	1:500
		ul. Szybisko 30, 30-698 Kraków		