


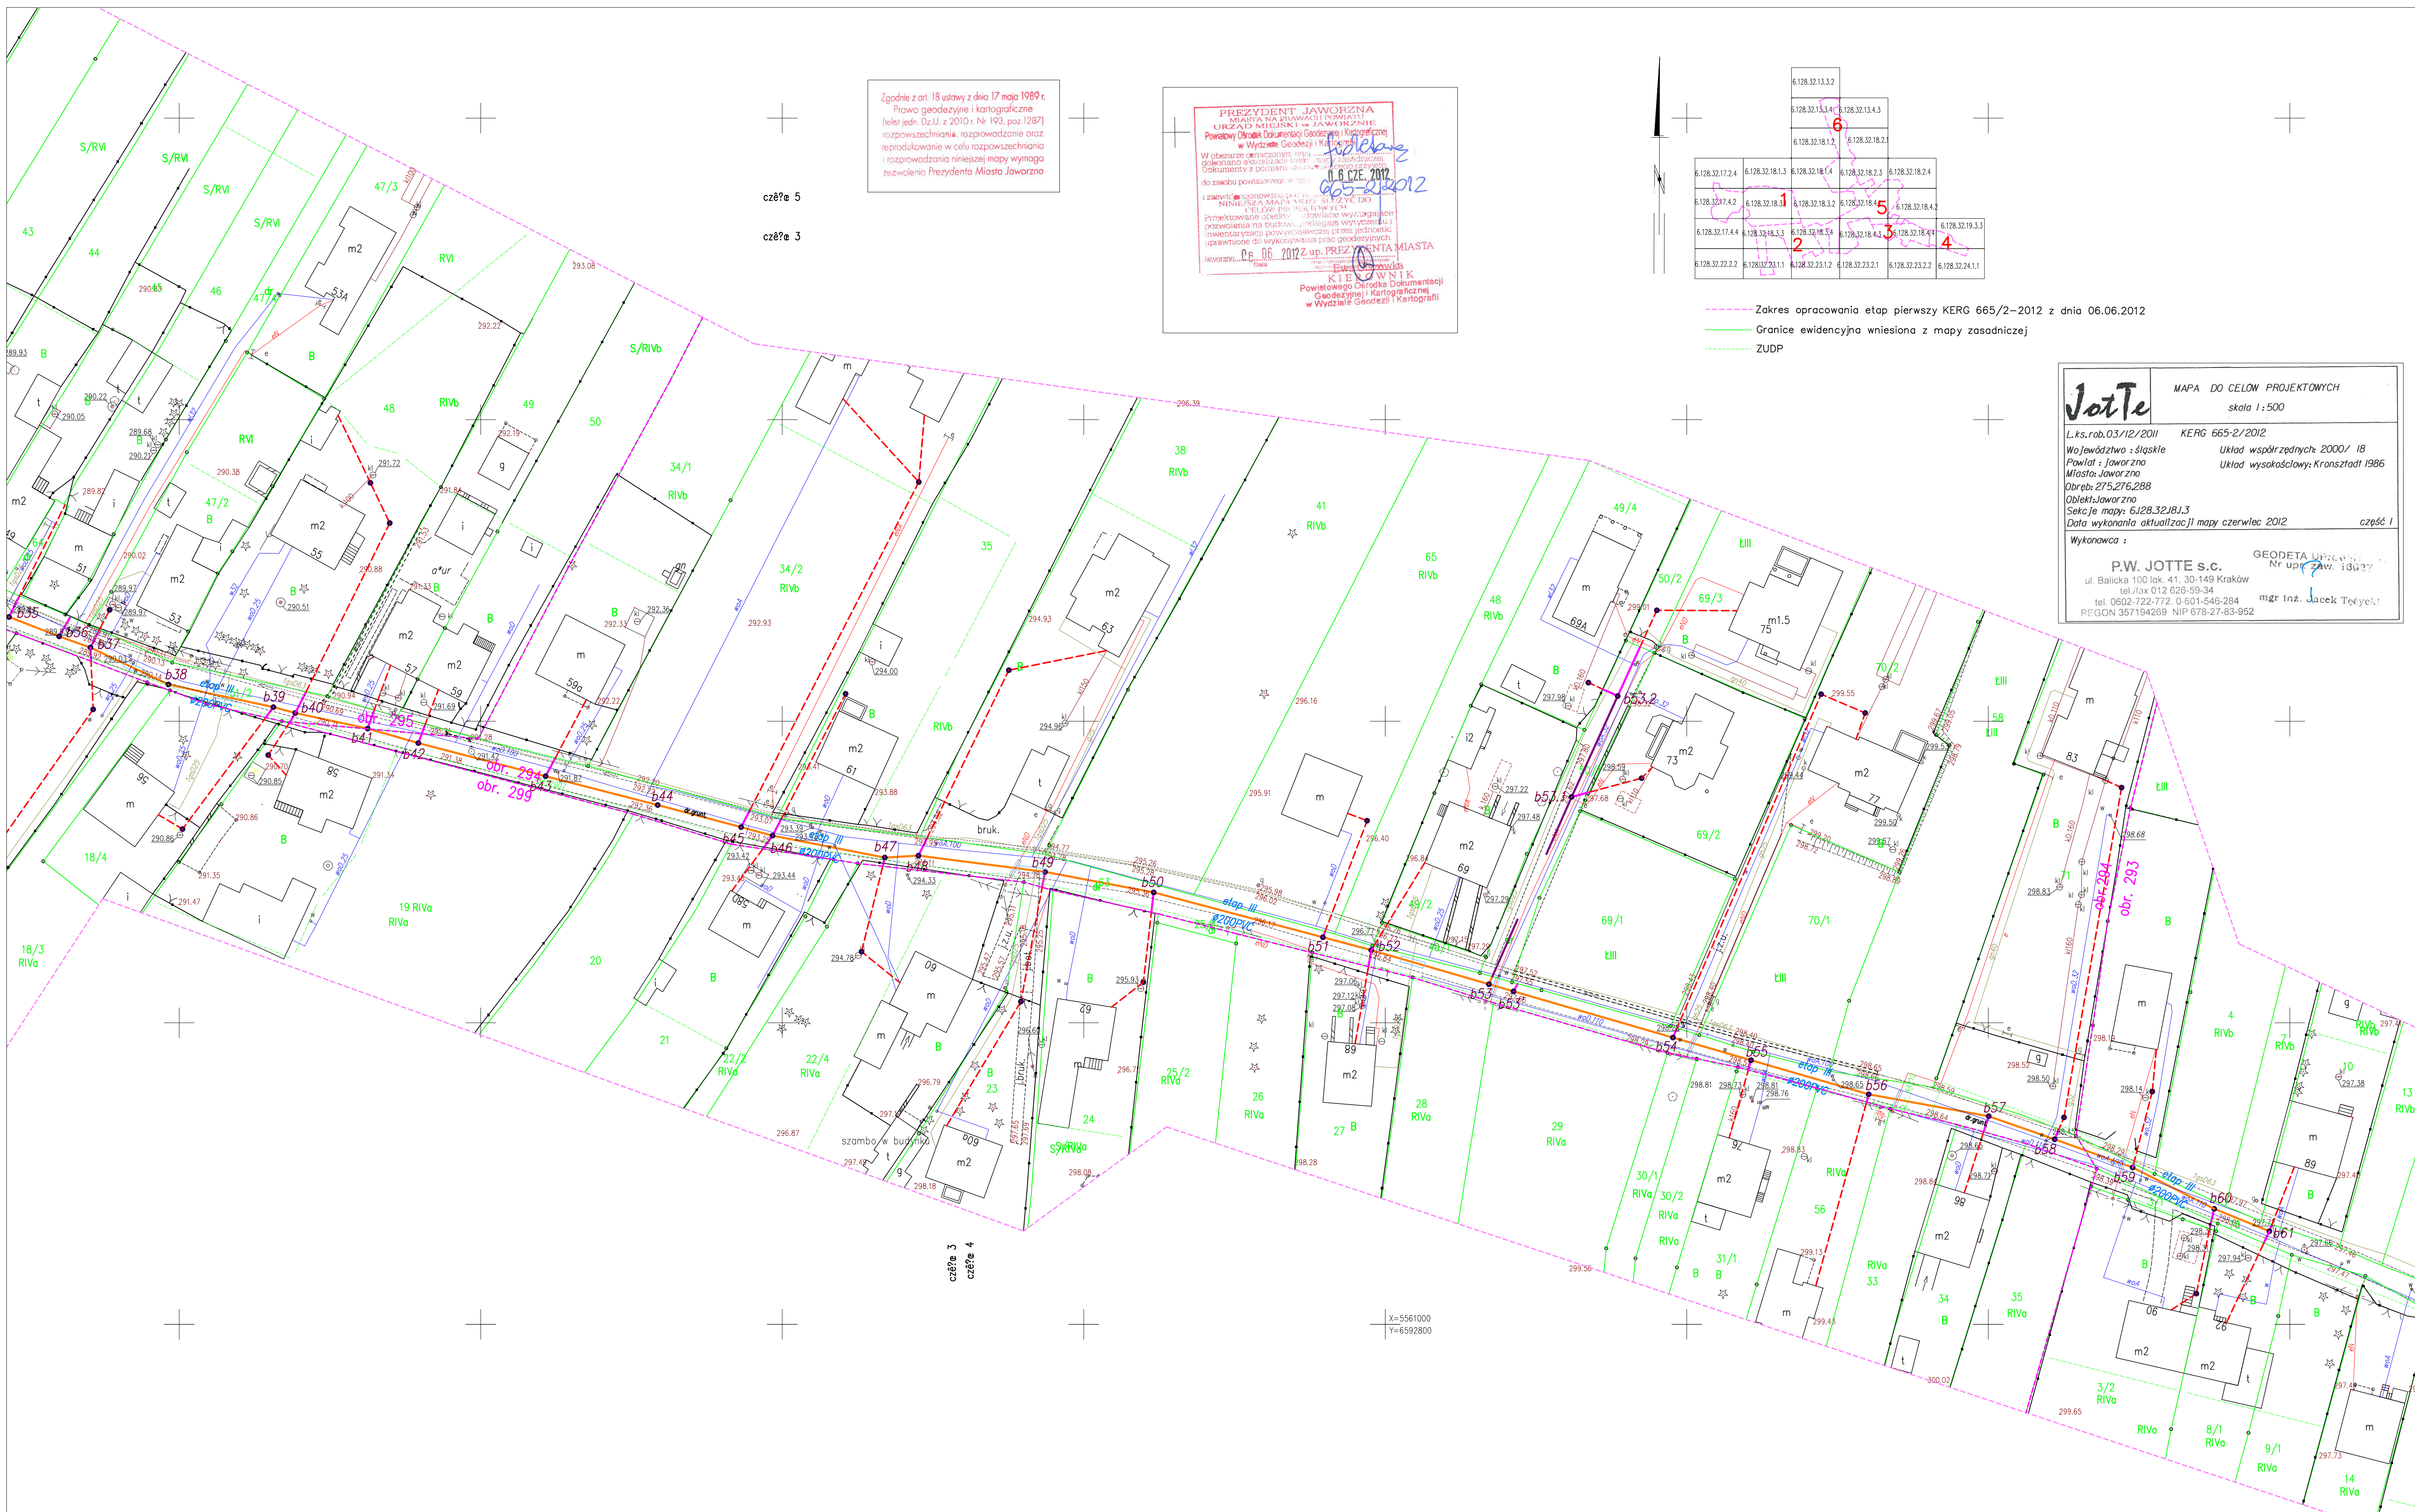

Zgodnie z art. 18 ustawy z dnia 17 maja 1989 r.  
Prawo geodezyjne i kartograficzne  
(tzw. jedn. Dz.U. z 2010 r. Nr 193, poz. 1287)  
rozpraszanie, rozprowadzanie oraz  
reprodukcję w celu rozpowszechniania  
i rozprowadzania niniejszej mapy wymaga  
zezwolenia Prezydenta Miasta Jaworzna

PREZDENT JAWORZNA  
MIASTO NA STAWIAJĄCY  
URZĄD MIEJSKI W JAWORZNIE  
Powiatowy Ośrodek Dokumentacji Geodezyjnej i Kartograficznej  
w Wydziale Geodezji i Kartografii  
W obrotach geodezyjnych i kartograficznych  
dokonano aktualizacji mapy i planu sytuacyjnego  
dokumentu z datą wykonania 06.06.2012 r.  
na zlecenie Powiatowego Ośrodka Dokumentacji Geodezyjnej i Kartograficznej  
w Wydziale Geodezji i Kartografii  
Data 06.06.2012 r. PREZDENT MIASTA  
Jaworzno

|                   |                 |                 |                 |                 |                 |
|-------------------|-----------------|-----------------|-----------------|-----------------|-----------------|
| 6.128.32.13.3.2   |                 |                 |                 |                 |                 |
| 6.128.32.13.3.4.1 | 6.128.32.13.4.3 |                 |                 |                 |                 |
| 6.128.32.18.1.2   | 6.128.32.18.2.1 |                 |                 |                 |                 |
| 6.128.32.17.2.4   | 6.128.32.18.1.3 | 6.128.32.18.1.4 | 6.128.32.18.2.3 | 6.128.32.18.2.4 |                 |
| 6.128.32.17.4.2   | 6.128.32.18.3.3 | 6.128.32.18.3.2 | 6.128.32.18.4.5 | 6.128.32.18.4.2 |                 |
| 6.128.32.17.4.4   | 6.128.32.18.3.3 | 6.128.32.18.3.4 | 6.128.32.18.4.3 | 6.128.32.18.4.4 | 6.128.32.19.3.3 |
| 6.128.32.22.2.2   | 6.128.32.23.1.1 | 6.128.32.23.1.2 | 6.128.32.23.2.1 | 6.128.32.23.2.2 | 6.128.32.24.1.1 |

- Zakres opracowania etap pierwszy KERG 665/2-2012 z dnia 06.06.2012
- Granice ewidencyjna wniesiona z mapy zasadniczej
- ZUDP

**JOTTE**

MAPA DO CELÓW PROJEKTOWYCH  
skala 1:500

L.k.s.rob.03/12/2011  
Województwo : śląskie  
Powiat : Jaworzno  
Miejscowość : Jaworzno  
Obręb : 275,276,288  
Sektory mapy : 6.128.32.18.1.3  
Data wykonania aktualizacji mapy : czerwiec 2012

KERG 665-2/2012  
Układ współrzędnych : 2000 / 18  
Układ wysokościowy : Kronsztadt 1986  
część I

Wykonawca :  
P.W. JOTTE S.C.  
ul. Bałicka 100 lok. 41, 30-149 Kraków  
tel./fax 012 628-59-34  
tel. 0602-722-772, 0 601-546-284  
REGON 357194269 NIP 678-27-83-952

GEODETA UPRAWNIENY  
Nr upraw. 190277  
mgr inż. Jacek Teszycki

- projektowany siegacz kanalizacji sanitarnej
- projektowane przyłącze kanalizacji sanitarnej

- Oznaczenia:**
- projektowany kanał sanitarny
  - przebudowa wodociągu
  - przebudowa gazociągu
  - numer studzienki kanalizacyjnej
  - zabezpieczenie przy skrzyżowaniu z gazem i kablami eN oraz tp

|                                                                |   |
|----------------------------------------------------------------|---|
| Investor                                                       | Miejskie Przedsiębiorstwo Wodociągów i Kanalizacji Spółka z o.o. 43-600 Jaworzno, ul. Świętego Wojciecha 34                                                         |
| Nazwa inwestycji                                               | Budowa kanalizacji sanitarnej w dzielnicy Bory w Jaworznie   |
| Stadium                                                        | Projekt budowlany   |
| Obiekt                                                         | Budowa kanalizacji sanitarnej w dzielnicy Bory w Jaworznie wraz z siegaczami do granic poszczególnych nieruchomości oraz odcinkową przebudową wodociągu i gazociągu |
| Nazwa rys.                                                     | Projekt zagospodarowania terenu.   |
| Projektowała<br>mgr inż. Jolanta Mucha<br>upr. MAP/041/PWOS/07 | Sprawił<br>mgr inż. Zbigniew Mucha<br>upr. 972000   |
| Opracowała<br>mgr inż. Monika Benko                            | Data<br>08.2012   |
|                                                                | Nr rys.<br>16   |
|                                                                | Skala<br>1:500   |

ul. Szybisko 30, 30-698 Kraków