



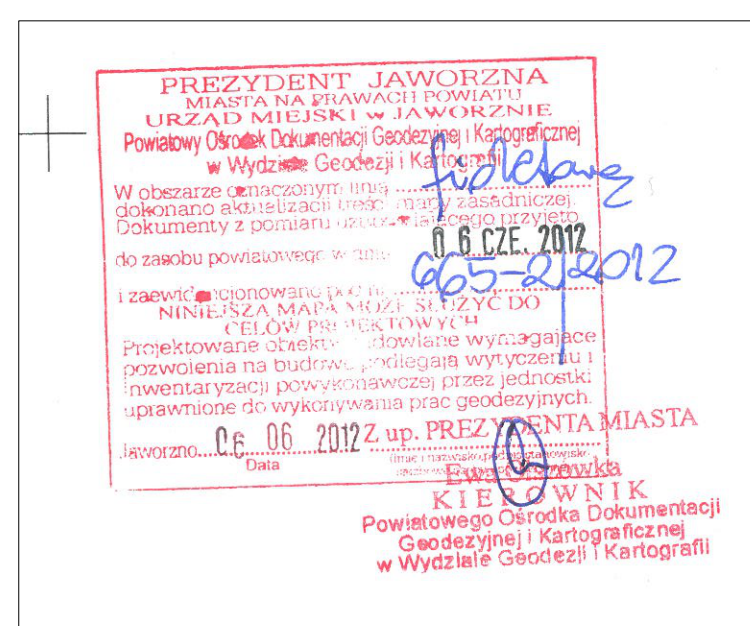

Zgodnie z art. 18 ustawy z dnia 17 maja 1989 r.
Prawo geodezyjne i kartograficzne
(tekst jedn. Dz.U. z 2010 r. Nr 193, poz. 1287)
rozpowszechnianie, rozprowadzanie oraz
reprodukcję w celu rozpowszechniania
i rozprowadzania niniejszej mapy wymaga
zezwolenia Prezydenta Miasta Jaworzna

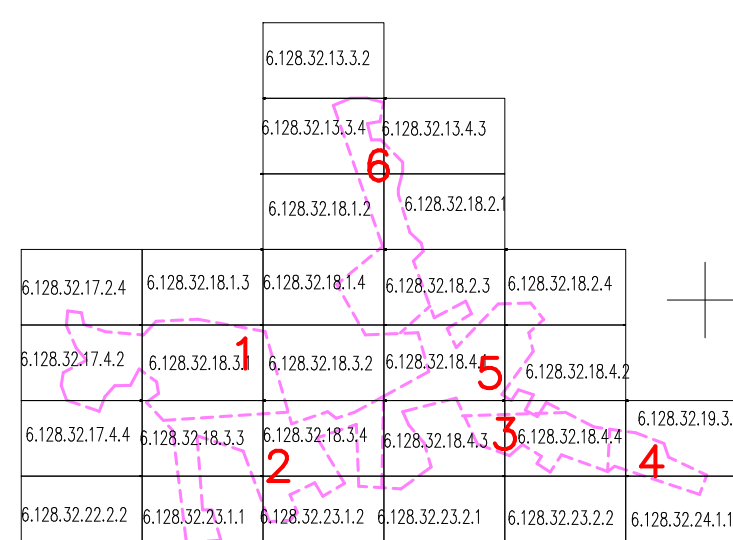

— projektowany sięgacz kanalizacji sanitarnej
- - - - - projektowane przyłącze kanalizacji sanitarnej

 projektowany kanał sanitarny
 przebudowa wodociągu
 przebudowa gazociągu
 o5 numer studzienki kanalizacyjnej
 zabezpieczenie przy skrzyżowaniu z gazem i kablami eN oraz to

Investor	Jedynkie Przedsiębiorstwo Wodociągów i Kanalizacji Spółka z o.o. 43-600 Jaworzno, ul. Świętego Wojciecha 34				
Nazwa inwestycji	Budowa kanalizacji sanitarnej w dzielnicy Bory w Jaworznie				
Stadium	Projekt budowlany				
Objekt	Budowa kanalizacji sanitarnej w dzielnicy Bory w Jaworznie wraz z siegaciami do granic poszczególnych nieruchomości oraz odcinkową przebudową wodociągu i gazociągu				
Nazwa rys.	Projekt zagospodarowania terenu.				
Projektowała mgr inż. Jolanta Macha upr. MAP/041/PWOS/07 Opracowała mgr inż. Monika Beńko	Sprawdził dr inż. Zbigniew Mucha upr. 97/2020	Data 08.2012	Nr rys. 7	Skala 1:500	
 ul. Szubskiego 30, 50-688 Kraków					