



6108.32.15.5.2	6108.32.15.4.3	6108.32.16.1.2	6108.32.16.2.1
6108.32.17.2.4	6108.32.18.1.3	6108.32.18.2.1	6108.32.18.2.4
6108.32.17.2.2	6108.32.18.1.3	6108.32.18.1.4	6108.32.18.2.4
6108.32.22.2.2	6108.32.23.1.1	6108.32.23.1.2	6108.32.24.1.1

PREZYDENT JAWORZNA
MISTRZA NA ZWIĄZKI POMIĘT
URZĄD MIĘSKI **W JAWORZNE**
Powiatu Średzkiego Gólskiego Kartografii
W Wydziale Geodezji i Kartografii
W obwarze (zawieszonym) nr 10
W sprawie: **Wniosek o wydanie**
dokumentu z pozworu nr 10
do zaobu pozworu nr 10
I zaobu nr 10
NINIEJSZA WYDARZA
TELPOWIASTOWYCH
Przewodniczący
przewodniczący na budowie
i inwestycji, powołanego przez jedną jednostkę
uprawnioną do prowadzenia tych prac
Jaworzna, **06.06.2012** **UP. PREZYDENT MIASTA**
KIEROWNIK
Powiatowego Ośrodka Dokumentacji
Geodezji i Kartografii
w Wydziale Geodezji i Kartografii

[illegible]

JOTTE MAPA DO CELOW PROJEKTOWYCH
skala 1:500

L.k.s.rab.03/12/2011 KERG 665-2/2012

Województwo : śląskie Układ współrzędnych: 2000/ 1B
Powiat : Jaworzno Układ wysokościowy: Kronszardt 1986
Miejsce: Jaworzno
Dobre: 275-26288
Obiekt: Jaworzno
Sekcje mapy: 6J28.32/BJ.3
Data wykonania aktualizacji mapy: czerwiec 2012


Wykonana p. : **Wojciech JOTTE** **mgr inż. Jacek Trębski**

ul. Balicka 100 lok. 41 30-149 Kraków
tel./fax 012 626-59-34
tel. 0602-722-772, 0-601-545-284
REGON 357194269 NIP 678-27-83-952

Geodeta upr. 13027
Nr upraw. 13027

Zgodnie z art. 18 ustawy z dnia 17 maja 1989 r.
Prawo geodezyjne i kartograficzne
(tj. jedn. Dz.U. z 2010 r. Nr 193, poz. 1287)
rozpowszechnianie, rozprowadzanie oraz
reprodukowanie w celu rozpowszechniania
i rozprowadzania niniejszej mapy wymaga
zezwolenia Prezydenta Miasta Jaworzna

- Zakres opracowania etap pierwszy KERG 665/2-2012 z dnia 06.06.2012
 ----- Zakres opracowania etap drugi KERG 665/2-2012 z dnia 12.07.2012
 ----- Granice ewidencyjne wniesiona z mapy zasadniczej
 ----- ZUP

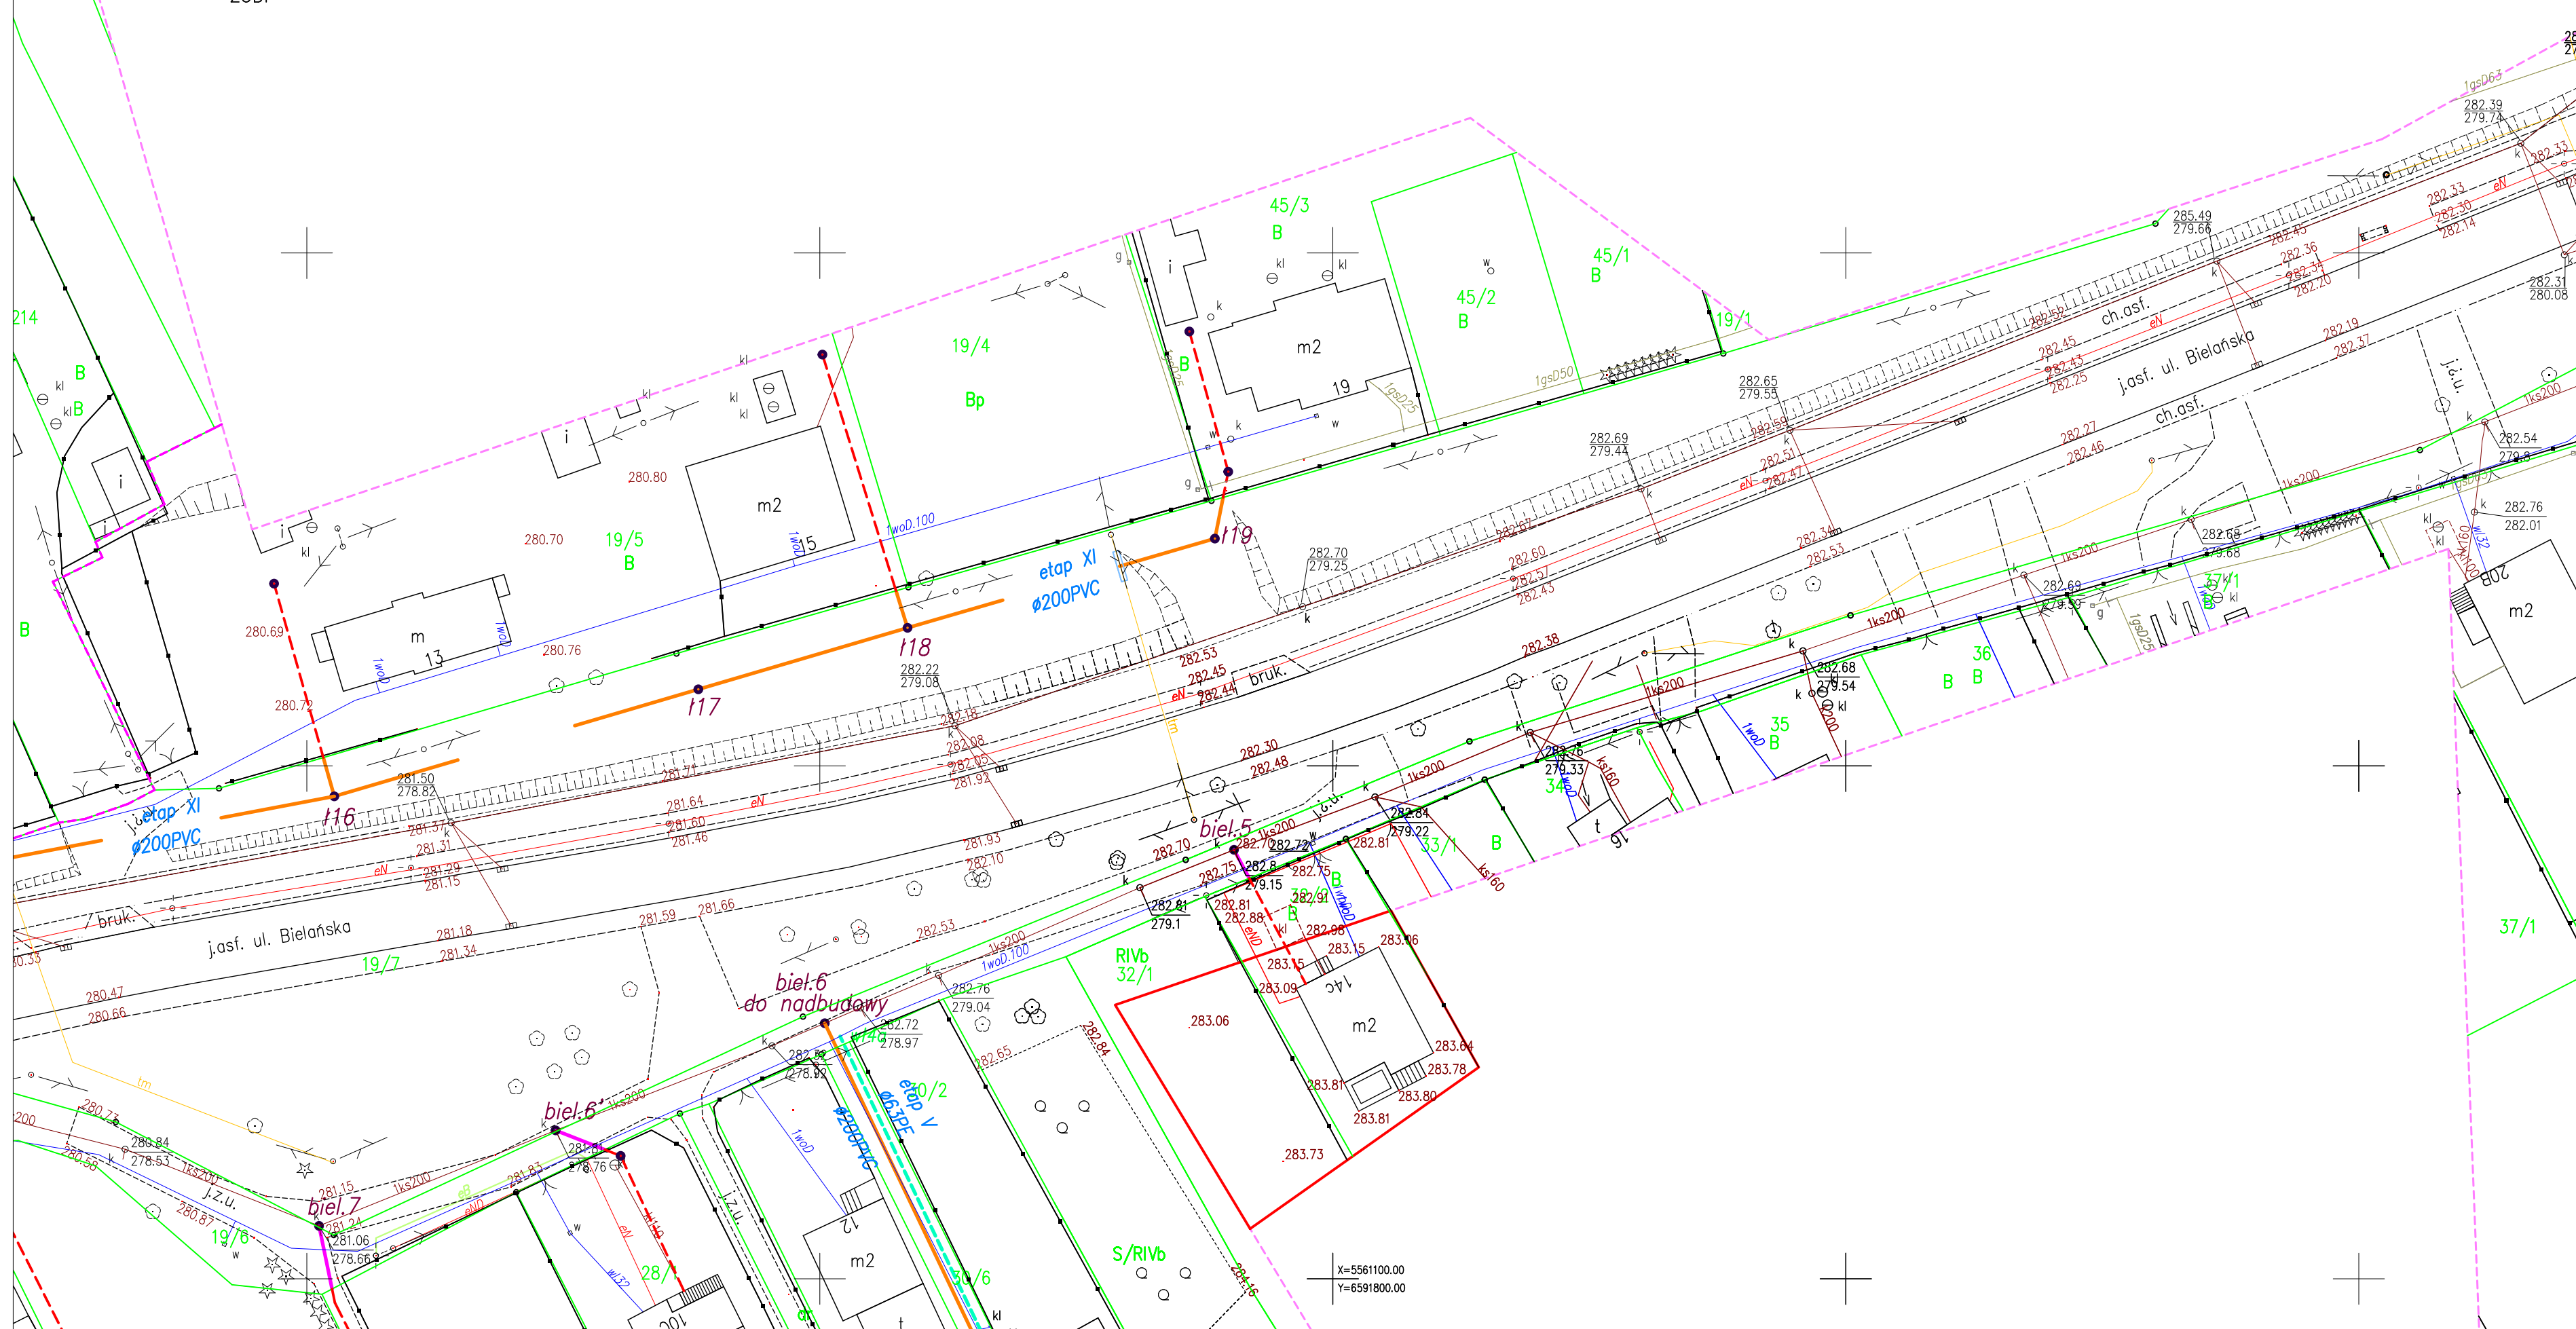

Oznaczenia:

-  projektowany sięgacz kanalizacji sanitarnej
 projektowane przyłącze kanalizacji sanitarnej
 projektowany kanał sanitarny
 przebudowa wodociągu
 przebudowa gazociągu
 numer studzienki kanalizacyjnej
 zabezpieczenie przy skrzyżowaniu z gazem i kablami eN oraz to

Investor	Miejskie Przedsiębiorstwo Wodociągów i Kanalizacji Spółka z o.o. 43-600 Jaworzno, ul. Świętego Wojciecha 34			
Nazwa inwestycji	Budowa kanalizacji sanitarnej w dzielnicy Bory w Jaworznie			
Stadium	Projekt budowlany			
Obiekt	Budowa kanalizacji sanitarnej w dzielnicy Bory w Jaworznie wraz z sieciami do greń, włączającymi nieruchomości oraz odcinkową przebudową wodociągu i gazuociągu			
Nazwa rysu	Projekt zagospodarowania terenu.			
Projektowała mgr inż. Jolanta Mucha upr. MAP041/PWOS/07 Opracowała mgr inż. Monika Benko	Sprawdził dr inż. Zbigniew Mucha upr. 972/2000	Data	Nr rys.	Skala
		08.2012	8	1:500
		ul. Szymbarski 30, 39-638 Kraków		