


MAPA DO CELÓW PROJEKTOWYCH
 GD.00564.0682014
 Data wydania mapy: 06/2014
 Skala: 1:500
 Stan: Projekt


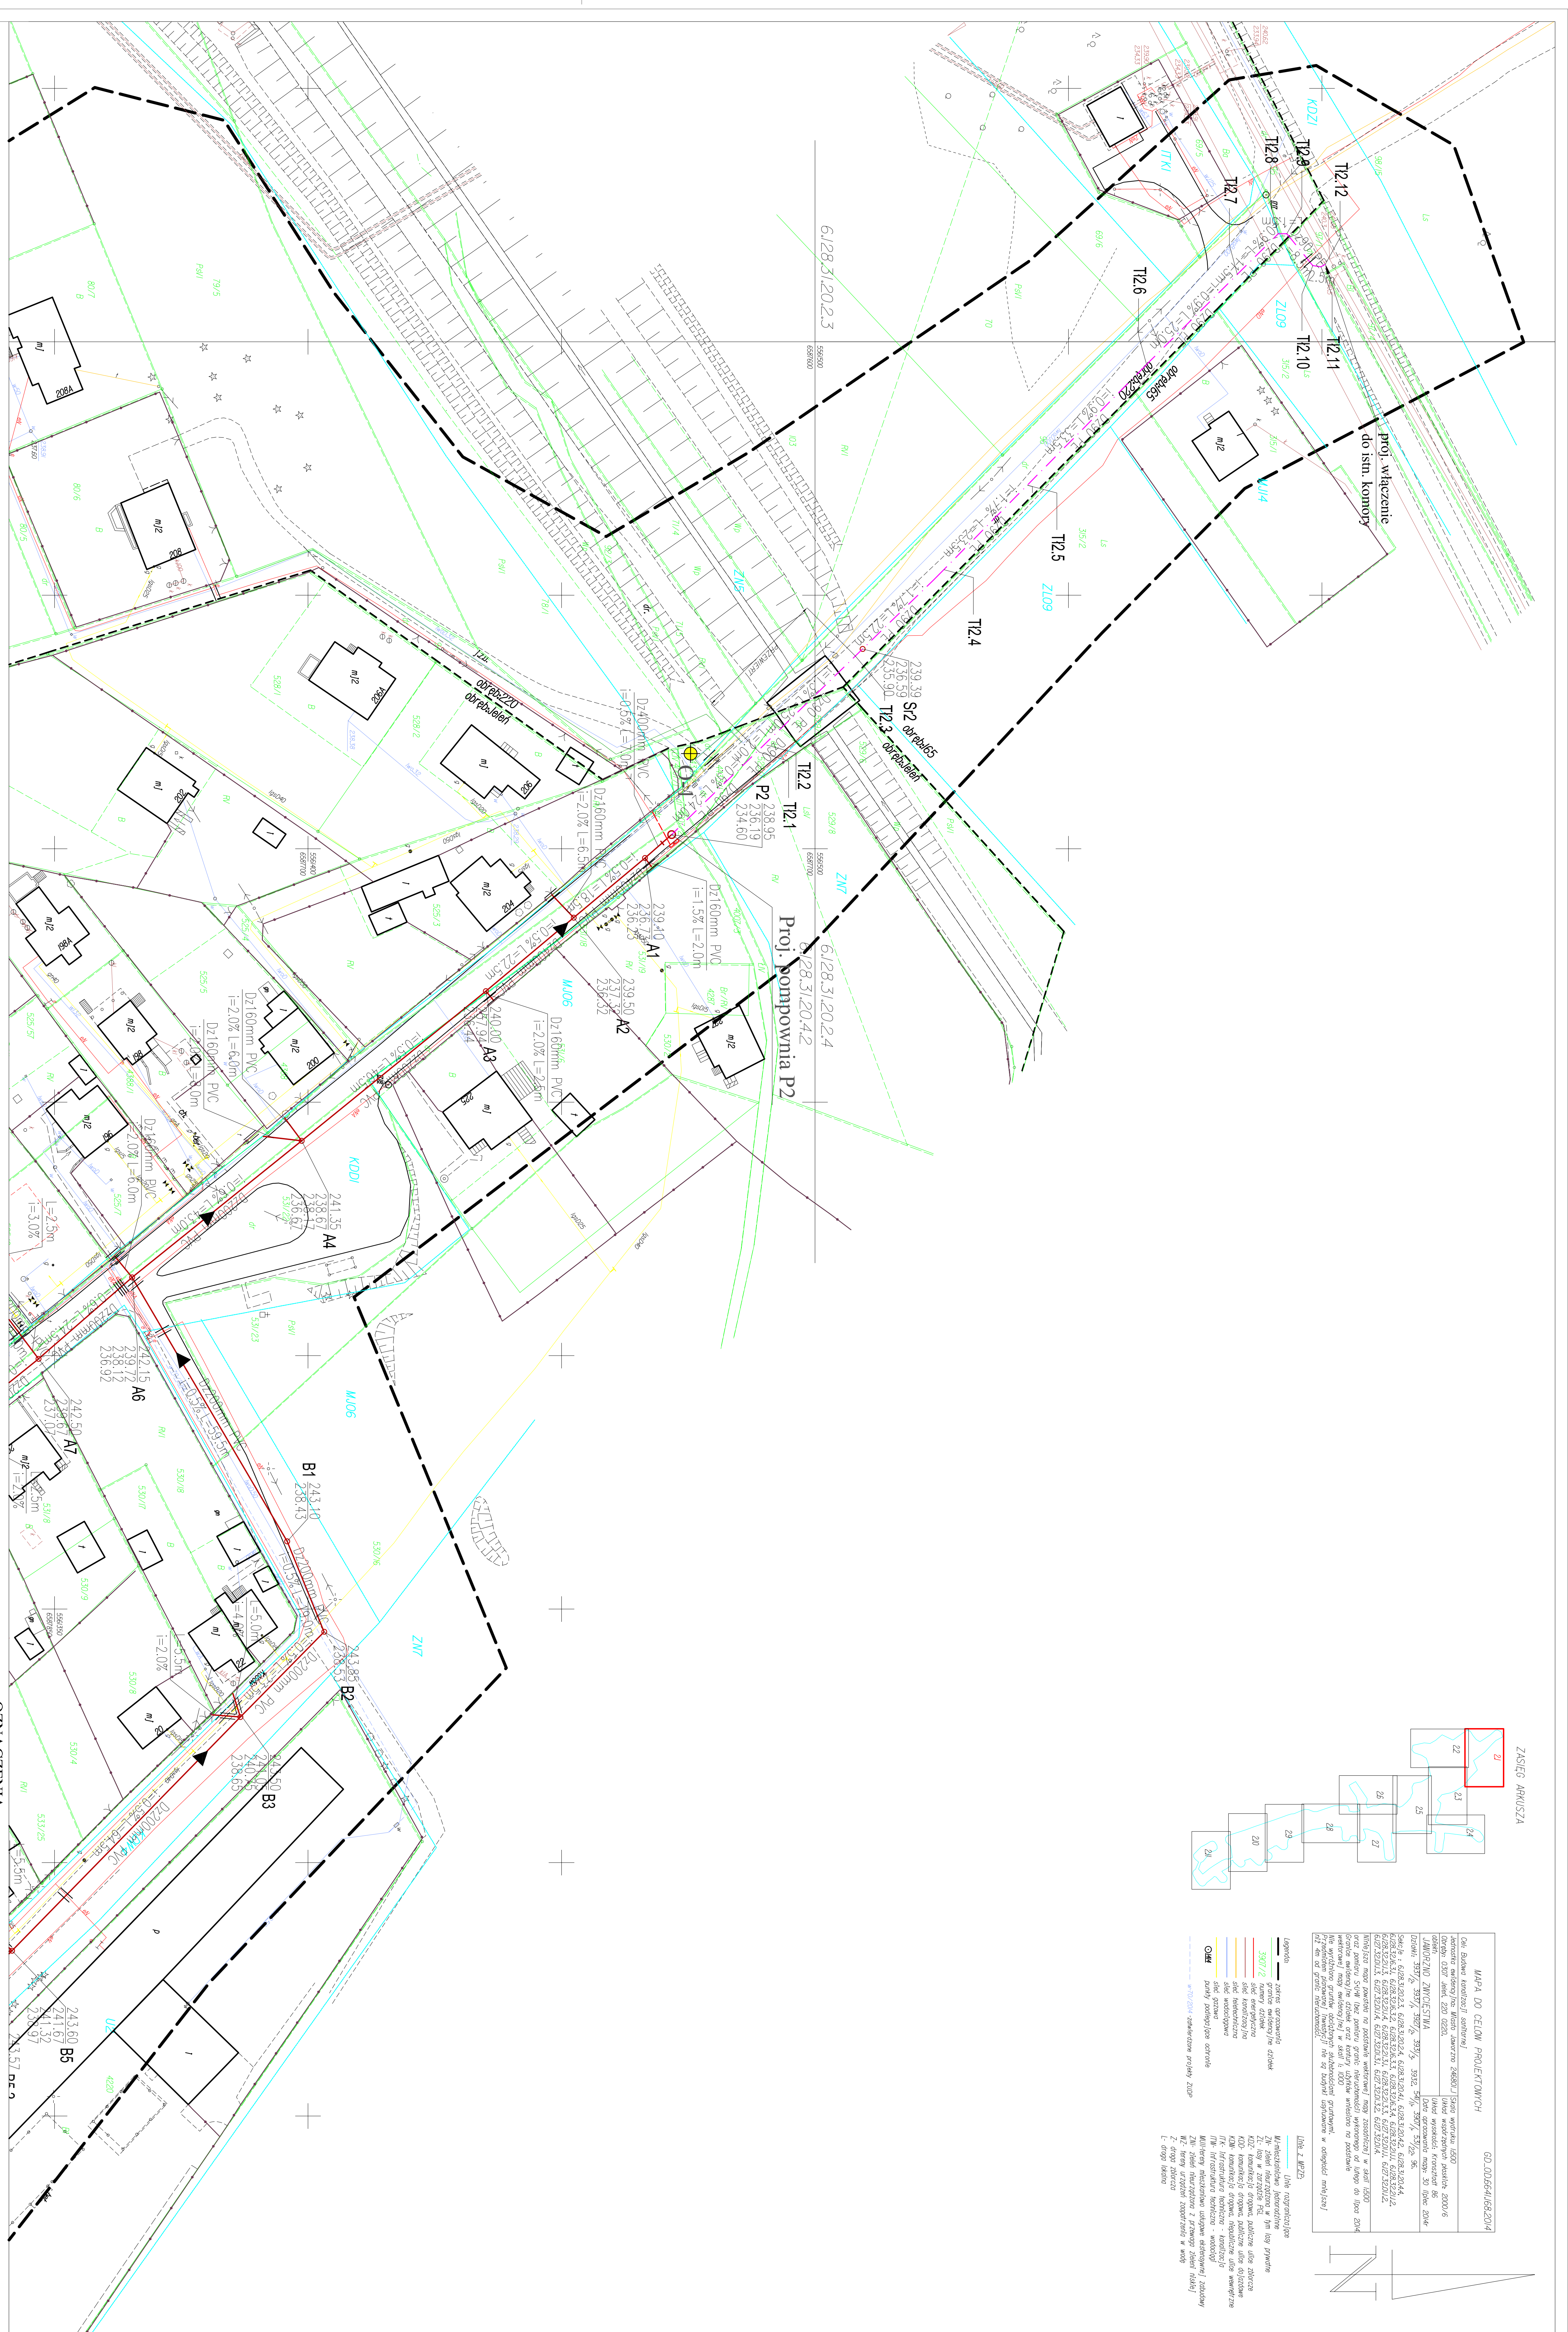

OZNACZENIA

z zakresu opracowania

Projektowane urządzenia:

- proj. kanalizacja sanitarna

Istniejące urządzenia:

- istn. wodociąg
- istn. kabli telekomunikacyjnych
- istn. kabli energetycznych
- istn. kolektor ogólnospławny
- istn. kanalizacja deszczowa

Skala: 1:500
Wersja: 1.1
Data: 06/2014
Strona: 2.1