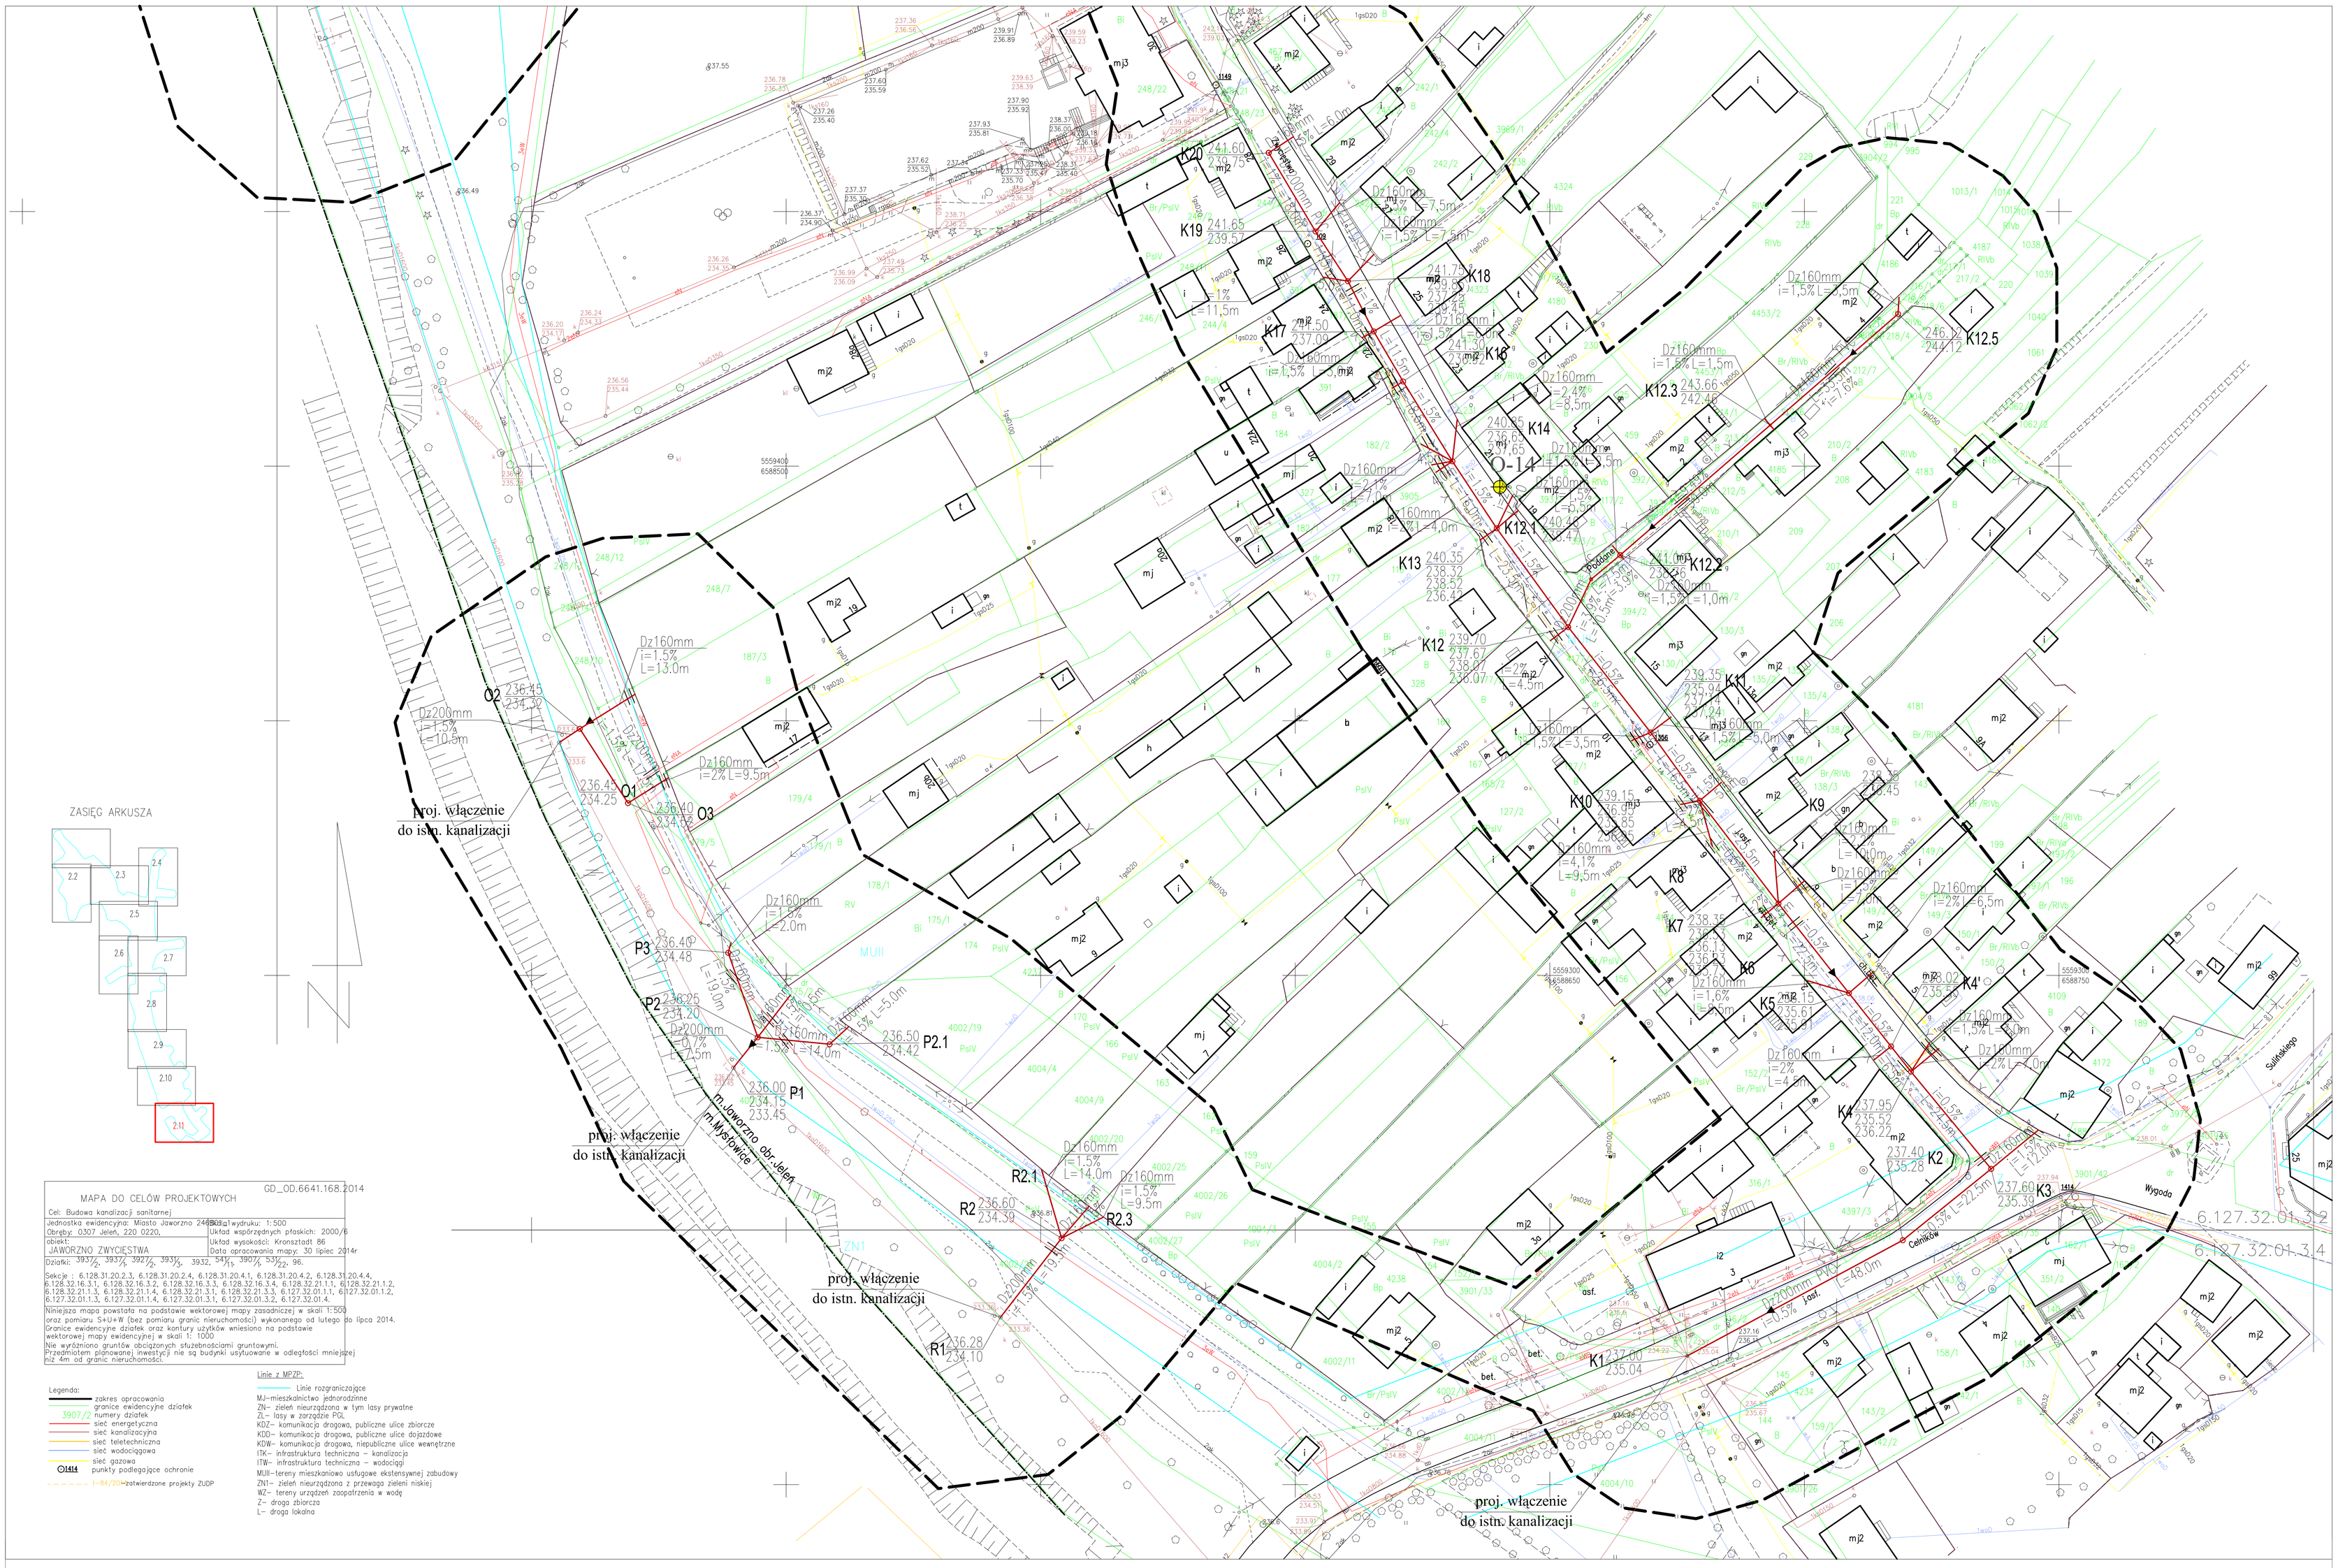
proj. włączenie
do istn. kanalizacji
proj. włączenie
do istn. kanalizacji
proj. włączenie
do istn. kanalizacji
proj. włączenie
do istn. kanalizacji
m. Jaworzno obr. Jeleń
m. Mysłowice
Dz160mm
i=1,5% L=13.0m
Dz200mm
i=1,5%
L=10.5m
Dz160mm
i=2% L=9.5m
Dz160mm
i=1,5%
L=2.0m
Dz160mm
i=1,5%
L=14.0m
Dz160mm
i=1,5%
L=9.5m
Dz160mm
i=1,5%
L=19.3m
Dz200mm
i=0,7%
L=2.5m
Dz160mm
i=1,5%
L=5.0m
Dz160mm
i=1,5%
L=14.0m
Dz160mm
i=1,5% L=7.5m
Dz160mm
i=1,5% L=7.3m
Dz160mm
i=1,5% L=6.0m
Dz160mm
i=1,5% L=11,5m
Dz160mm
i=1,5% L=1,5m
Dz160mm
i=2,4% L=8,5m
Dz160mm
i=1,5% L=1,5m
Dz160mm
i=1,5% L=6,5m
Dz160mm
i=2% L=4,0m
Dz160mm
i=2% L=4,5m
Dz160mm
i=1,5% L=3,5m
Dz160mm
i=4,1% L=9,5m
Dz160mm
i=1,6% L=6,5m
Dz160mm
i=2% L=4,5m
Dz160mm
i=1,5% L=1,5m
Dz160mm
i=2% L=6,5m
Dz160mm
i=2% L=1,0m
Dz200mm
i=1,5% L=48.0m
Dz200mm
i=1,5% L=21.5m
Dz200mm
i=1,5% L=12.0m
Dz200mm
i=1,5% L=1,0m
Dz200mm
i=1,5% L=1,0m
Dz200mm
i=1,5% L=1,