


MAPA DO CELÓW PROJEKTOWYCH CZ. DO 6641168.2014

Skala: 1:500
 Data: 2014 r.




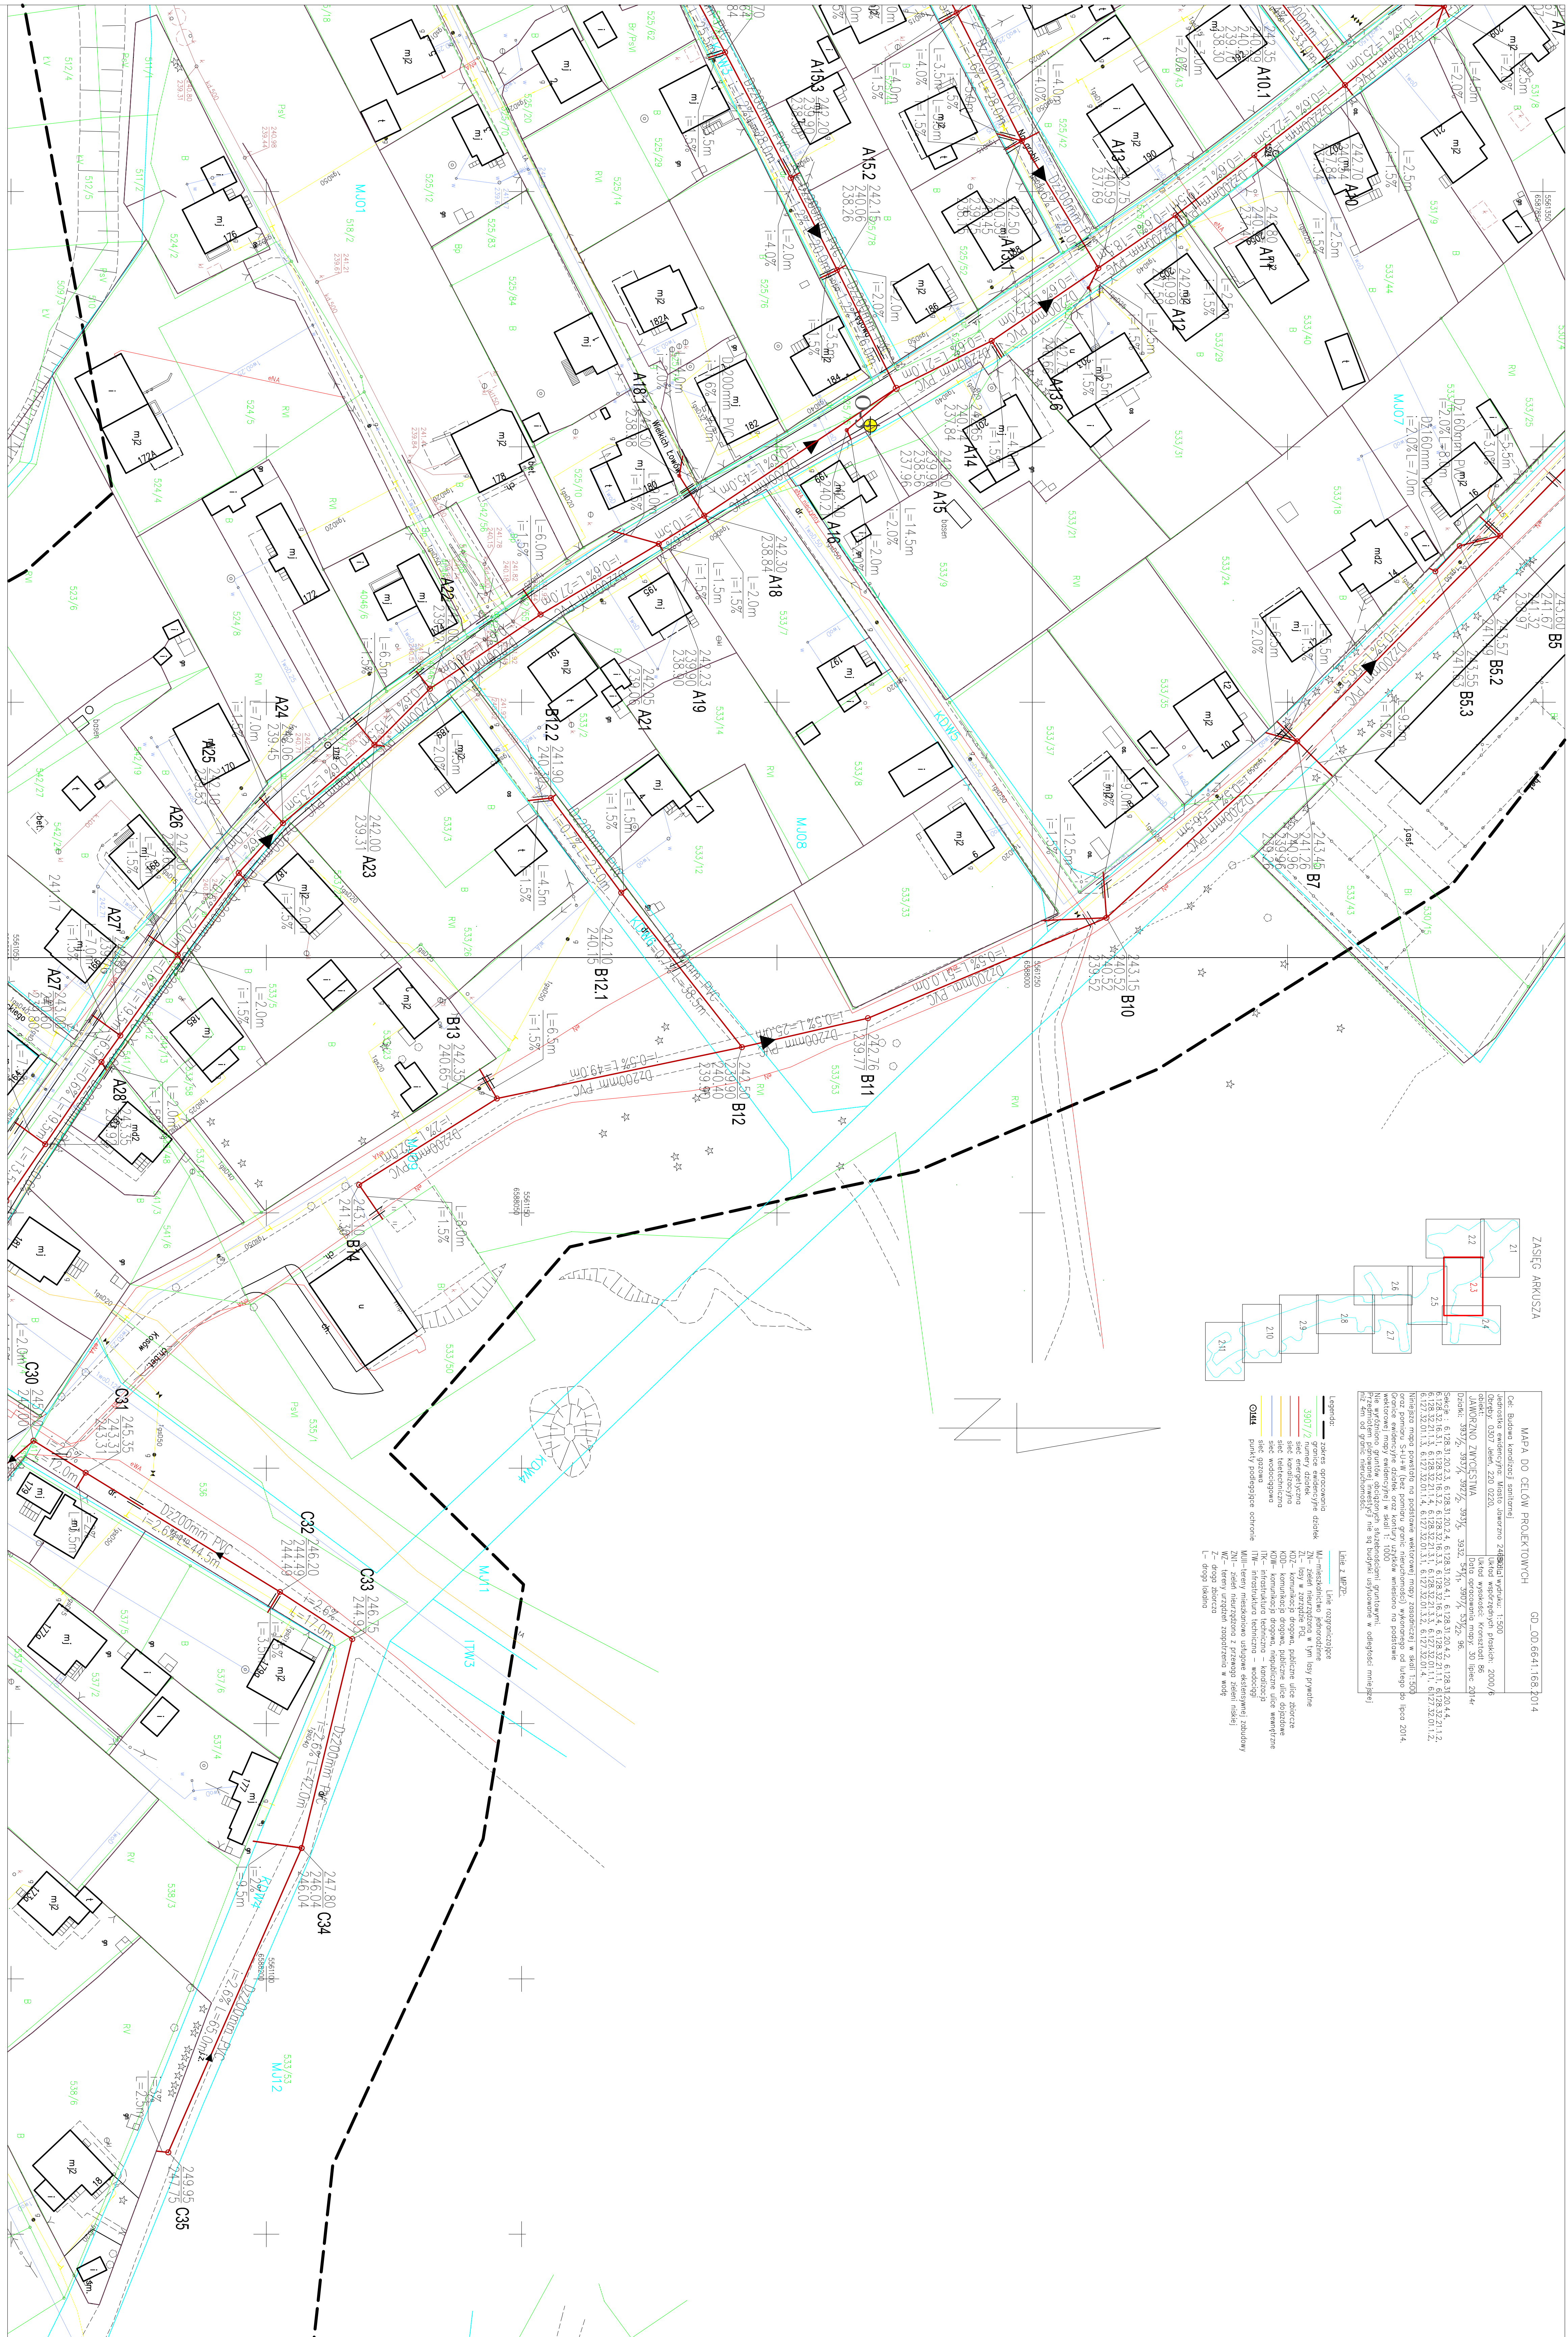







