ZASIĘG ARKUSZA

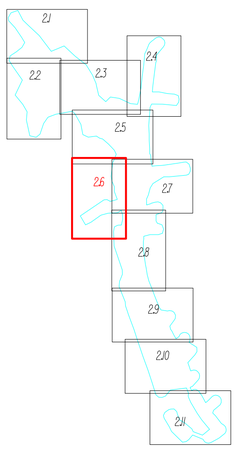

GD_OD.6641.168.2014

MAPA DO CELÓW PROJEKTOWYCH

Cel: Budowa kanalizacji sanitarnej

Jednostka ewidencyjna: Miasto Jaworzno 246801_1	Skala wydruku: 1:500
Obręby: 0307 Jeleń, 220 0220.	Układ współrzędnych płaskich: 2000/6
obiekt: JAWORZNO ZWYCIĘSTWA	Układ wysokości: Kronsztadt 86
	Data opracowania mapy: 30 lipiec 2014r

Działki: 3937/2, 3937/1, 3927/2, 3931/3, 3932, 541/1, 3907/1, 531/22, 96.

Sekcje : 6.128.31.20.2.3, 6.128.31.20.2.4, 6.128.31.20.4.1, 6.128.31.20.4.2, 6.128.31.20.4.4, 6.128.32.16.3.1, 6.128.32.16.3.2, 6.128.32.16.3.3, 6.128.32.16.3.4, 6.128.32.21.1.1, 6.128.32.21.1.2, 6.128.32.21.1.3, 6.128.32.21.1.4, 6.128.32.21.3.1, 6.128.32.21.3.3, 6.128.32.01.1.1, 6.127.32.01.1.2, 6.127.32.01.1.3, 6.127.32.01.1.4, 6.127.32.01.3.1, 6.127.32.01.3.2, 6.127.32.01.4.

Niniejsza mapa powstała na podstawie wektorowej mapy zasadniczej w skali 1:500 oraz pomiaru S-UAW (bez pomiaru granic nieruchomości) wykonanego od lutego do lipca 2014. Granice ewidencyjne działek oraz kontury użytków wniesiono na podstawie wektorowej mapy ewidencyjnej w skali 1: 1000

Nie wyróżniono gruntów obciążonych służebnościami gruntowymi.
Przedmiotem planowanej inwestycji nie są budynki usytuowane w odległości mniejszej niż 4m od granic nieruchomości.

Legenda:
- zakres opracowania
- granice ewidencyjne działek
- 3907/2 numery działek
- sieć energetyczna
- sieć kanalizacyjna
- sieć teletechniczna
- sieć wodociągowa
- sieć gazowa
- punkty podlegające ochronie

Linie z MPZP:
- Linie rozgraniczające

MJ-mieszkalnictwo jednorodzinne
ZN- zieleń nieurządzona w tym lasy prywatne
ZL- lasy w zarządzie PGL
KDZ- komunikacja drogowa, publiczne ulice zbiorcze
KDD- komunikacja drogowa, publiczne ulice dojazdowe
KDW- komunikacja drogowa, niepubliczne ulice wewnętrzne
ITK- Infrastruktura techniczna - kanalizacja
ITW- Infrastruktura techniczna - wodociągi
MUII-tereny mieszkaniowo usługowe ekstensywnej zabudowy
ZNI- zieleń nieurządzona z przewagą zieleni niskiej
WZ- tereny urządzeń zaopatrzenia w wodę
Z- droga zbiorcza
L- droga lokalna

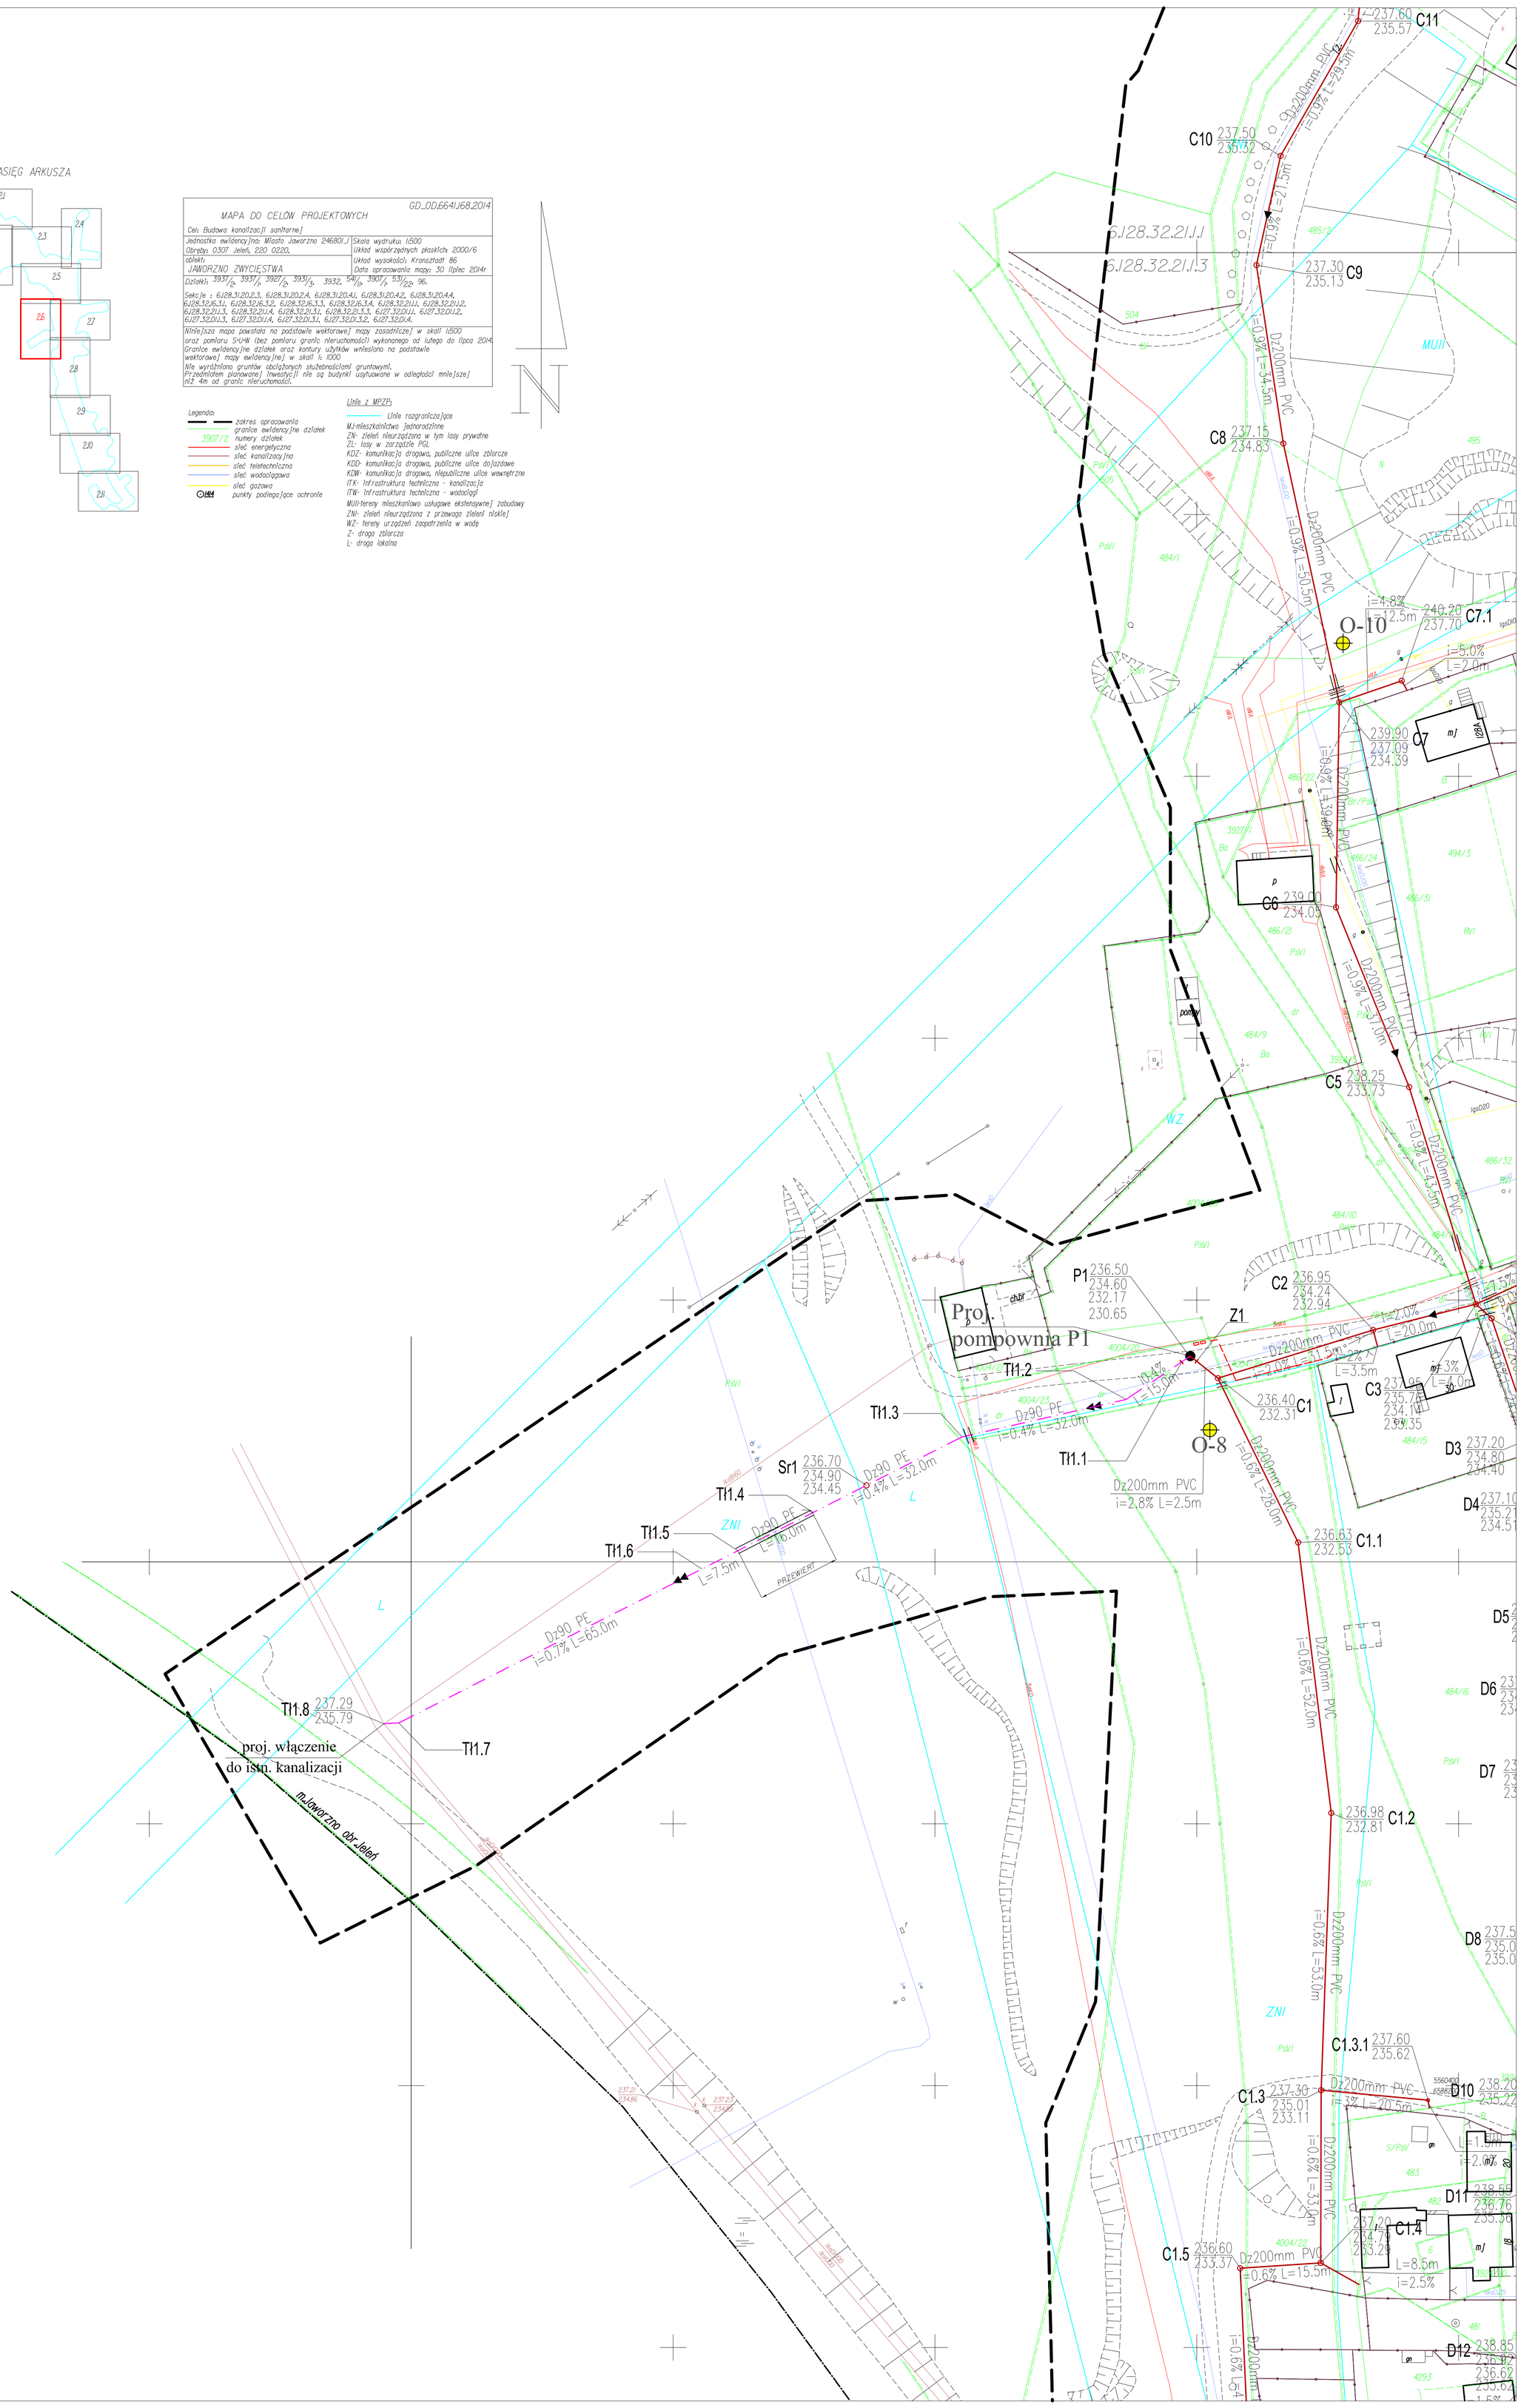

OZNACZENIA

- zakres opracowania

Projektowane uzbrojenie:
- proj. Kanalizacja sanitarna
- proj. rurociąg tłoczny
- proj. rura ochronna

Istniejące uzbrojenie:
- istn. wodociąg
- istn. gazociąg
- istn. kabel telekomunkacyjny
- istn. kabel energetyczny
- istn. kolektor ogólnospławny
- istn. kanalizacja deszczowa

Firma Inżynierska ALL-PRO	Inwestycja: *Budowa kanalizacji sanitarnej dla dzielnic: Jeleń "Łęg", Jeleń "Rynek", Jeleń ul. Wiosny Ludów i Równa Górka w Jaworznie*			
Projektował: mgr inż. Piotr Pacuła nr upr. SLK/4463/POOS/12	Obiekt: *Zadanie 1: Projekt budowlany kanalizacji sanitarnej - Jeleń "Łęg" w Jaworznie*			
Opracował: mgr inż. Paweł Stefek	Stadium: *Projekt budowlano-wykonawczy*			
	Tytuł rysunku: Projekt Zagospodarowania Terenu			
Sprawdził: mgr inż. Joanna Cios nr upr. 172/81 BB	Data: 09.2014r	Skala: 1:500	Nr zlecenia: 165-P-K-14	Nr rysunku: 2.6