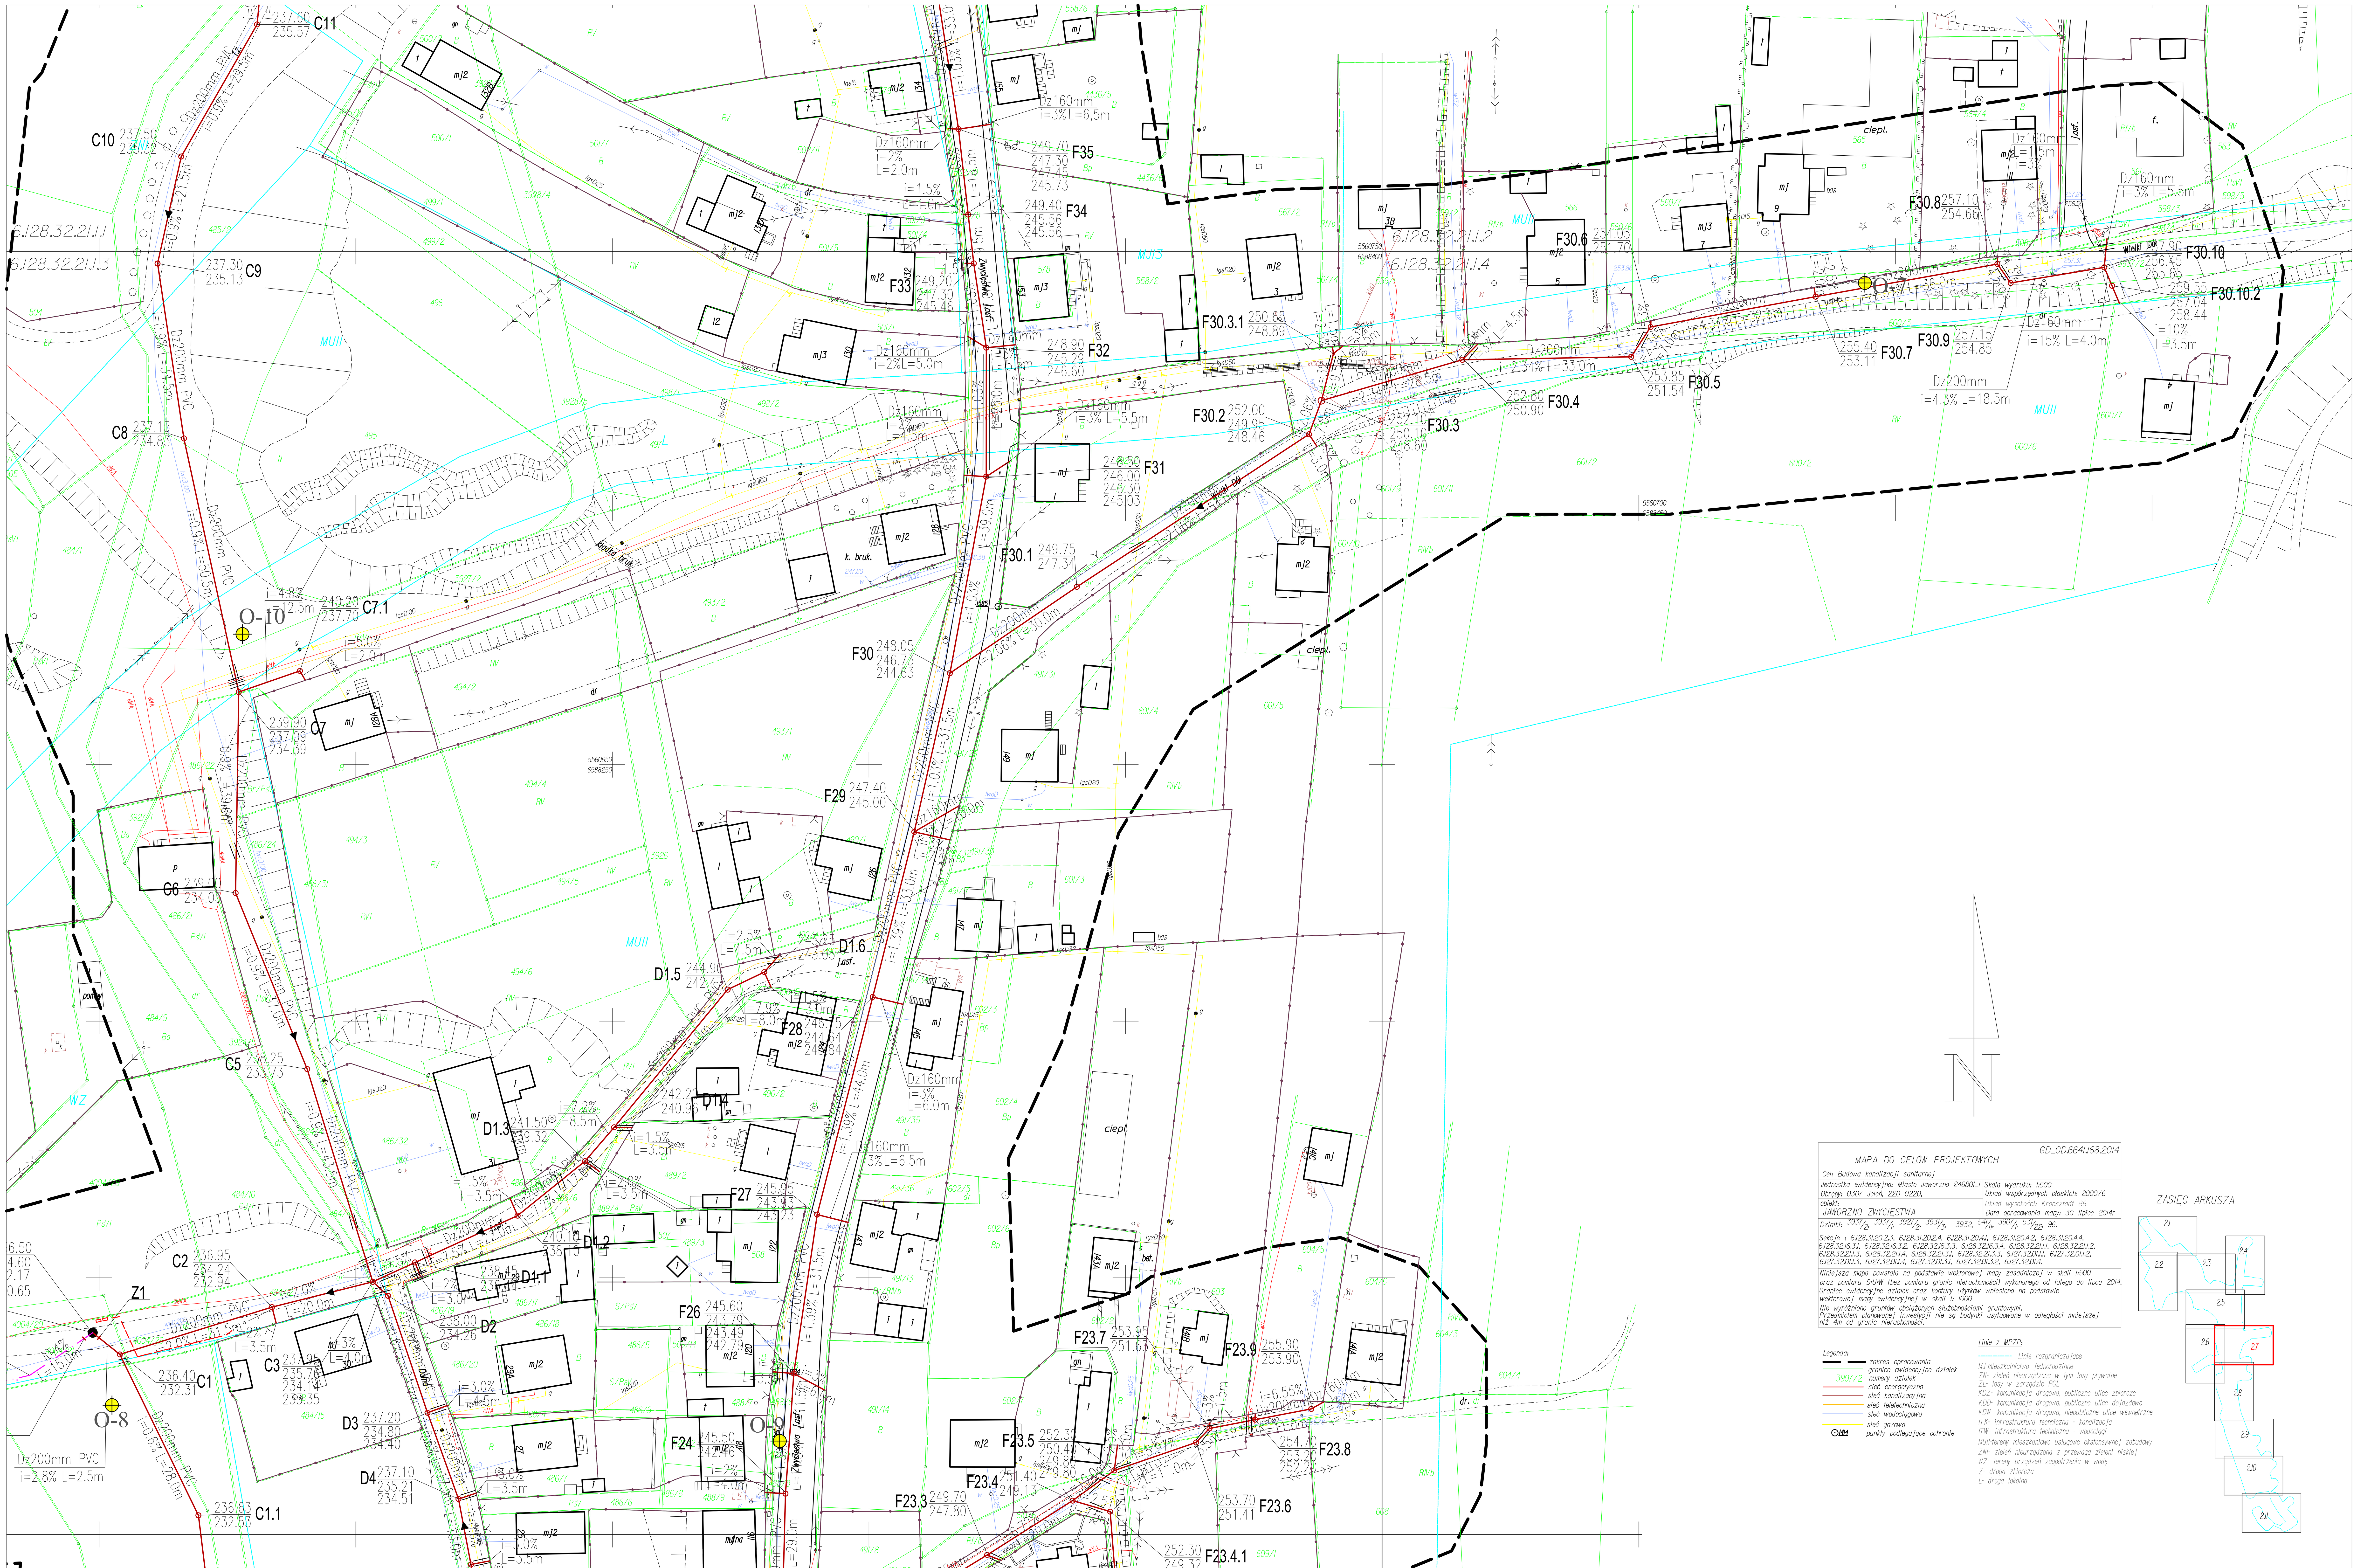

OZNACZENIA

zakres opracowania

Projektowane uzbrojenie:
- proj. Kanalizacja sanitarna
- proj. rurociąg tłoczny
- proj. rura ochronna

Istniejące uzbrojenie:
- istn. wodociąg
- istn. gazociąg
- istn. kabel telekomunikacyjny
- istn. kabel energetyczny
- istn. kolektor ogólnospławny
- istn. kanalizacja deszczowa

Firma Inżynierska ALL-PRO	Inwestycja: Budowa kanalizacji sanitarnej dla dzielnic: Jeleń "Łęg", Jeleń "Rynek", Jeleń ul. Wiosny Ludów i Równa Górka w Jaworznie
Projektował: mgr inż. Piotr Pacuła nr upr. SLK/4463/POOS/12	Obiekt: Zadanie 1: Projekt budowlany kanalizacji sanitarnej - Jeleń "Łęg" w Jaworznie
Opracował: mgr inż. Paweł Stefek	Stadium: Projekt budowlano-wykonawczy
	Tytuł rysunku: Projekt Zagospodarowania Terenu
Sprawdził: mgr inż. Joanna Cios nr upr. 172/81 BB	Data: 09.2014r / Skala: 1:500 / Nr zlecenia: 165-P-K-14 / Nr rysunku: 2.7