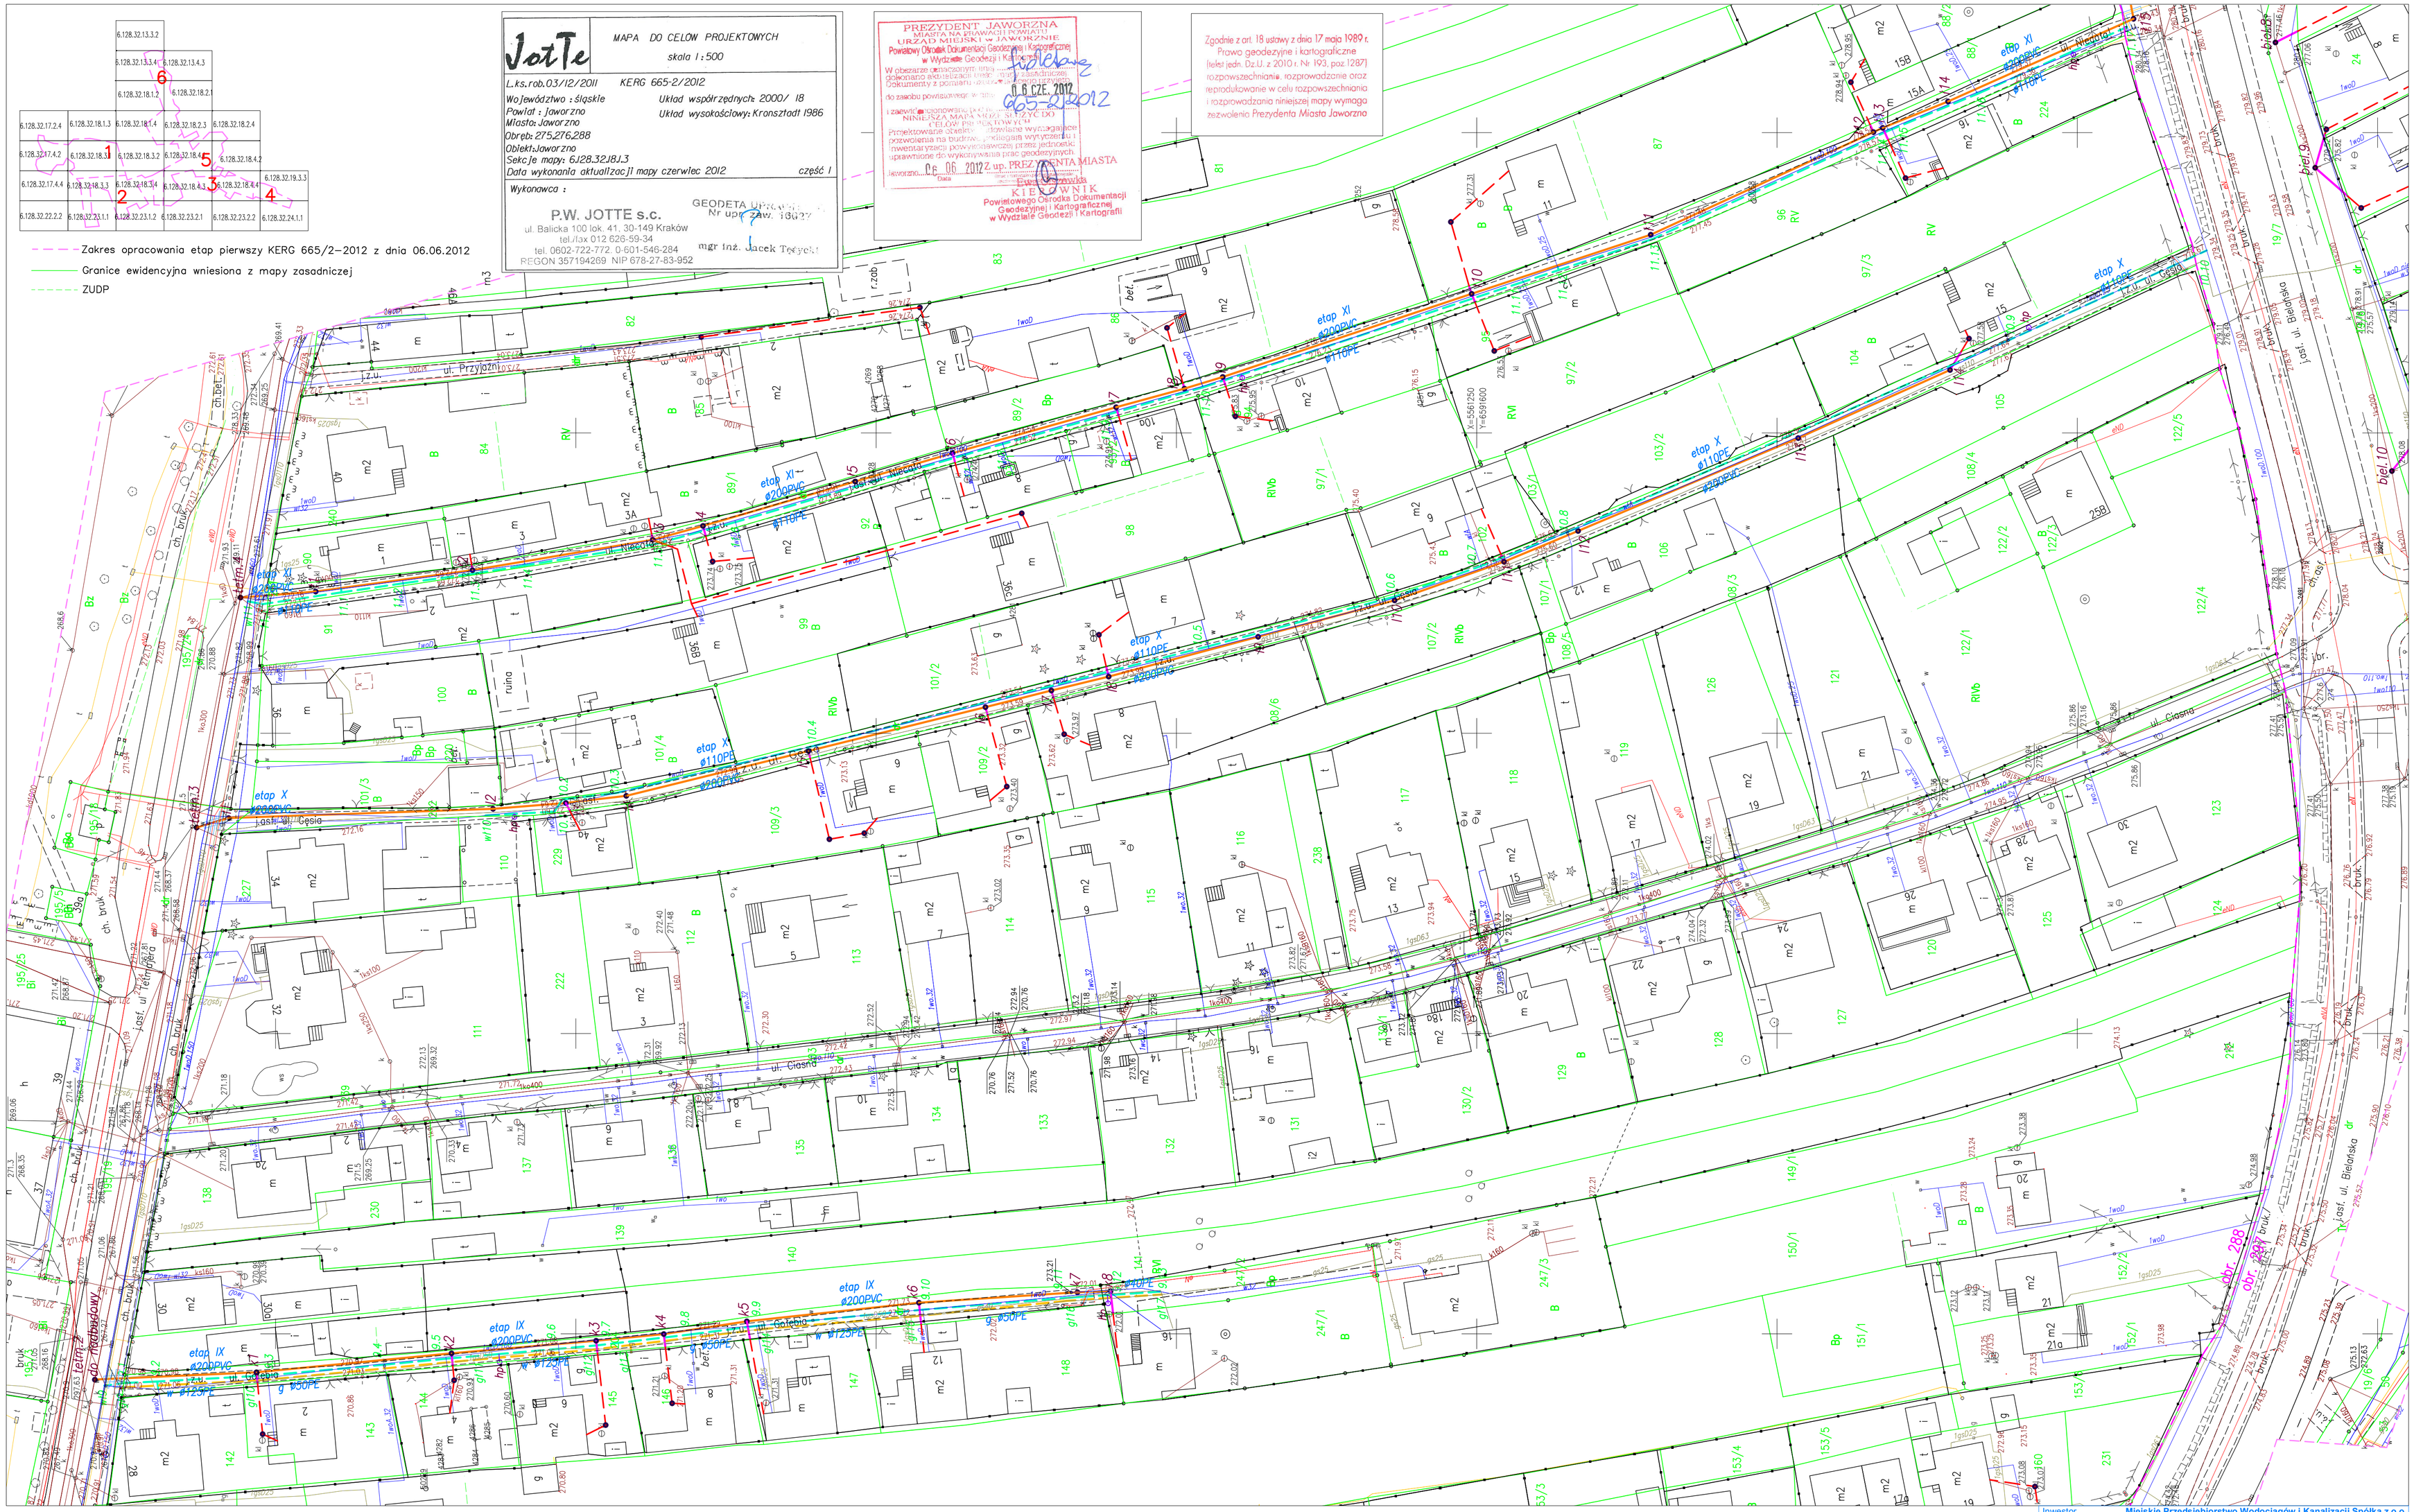
6.128.32.13.3.2
6.128.32.13.3.4
6.128.32.13.4.3
6.128.32.18.1.2
6.128.32.18.2.1
6.128.32.17.2.4
6.128.32.18.1.3
6.128.32.18.1.4
6.128.32.18.2.3
6.128.32.18.2.4
6.128.32.17.4.2
6.128.32.18.1.1
6.128.32.18.3.2
6.128.32.18.4.1
6.128.32.18.4.2
6.128.32.17.4.4
6.128.32.18.3.3
6.128.32.18.3.4
6.128.32.18.4.3
6.128.32.18.4.4
6.128.32.19.3.3
6.128.32.22.2.2
6.128.32.23.1.1
6.128.32.23.1.2
6.128.32.23.2.1
6.128.32.23.2.2
6.128.32.24.1.1
Zakres opracowania etap pierwszy KERG 665/2–2012 z dnia 06.06.2012
Granice ewidencyjna wniesiona z mapy zasadniczej
ZUDP
JotTe
MAPA DO CELÓW PROJEKTOWYCH
skala 1:500
L.ks.rob.03/12/2011 KERG 665-2/2012
Województwo : Śląskie
Powiat : Jaworzno
Miasto: Jaworzno
Obręb: 275,276,288
Oblekt:Jaworzno
Sekcje mapy: 6J28.32J8J.3
Data wykonania aktualizacji mapy czerwiec 2012
Układ współrzędnych: 2000/ 18
Układ wysokościowy: Kronsztadt 1986
część I
Wykonawca :
P.W. JOTTE s.c.
ul. Balicka 100 lok. 41, 30-149 Kraków
tel./fax 012 626-59-34
tel. 0602-722-772, 0-601-546-284
REGON 357194259 NIP 678-27-83-952
GEODETA UPRAWNIONY
Nr upr. zaw. 13627
mgr inż. Jacek Teryck
PREZYDENT JAWORZNA
MIASTA NA PRAWACH POWIATU
URZĄD MIEJSKI W JAWORZNIE
Powiatowy Ośrodek Dokumentacji Geodezyjnej i Kartograficznej
w Wydziale Geodezji i Kartografii
W obrębie zamieszczonej mapy nie stwierdzono
gołosłownych aktualizacji treści
Dokumenty z powiatu
do zasobu powstawego w
i zawiera wymagane prawem
NINIEJSZA MAPA NADAJE SIĘ DO
CELÓW PROJEKTOWYCH
Przedstawione obiekty
pozwolenia na budowę
niewidoczne przez jednostki
uprawnione do wykonywania prac geodezyjnych
Jaworzno, 06 06 2012
up. PREZYDENTA MIASTA
KIEROWNIK
Powiatowego Ośrodka Dokumentacji
Geodezyjnej i Kartograficznej
w Wydziale Geodezji i Kartografii
0.6 CZE. 2012
665-2/2012
Zgodnie z art. 18 ustawy z dnia 17 maja 1989 r.
Prawo geodezyjne i kartograficzne
(tekst jedn. Dz.U. z 2010 r. Nr 193, poz. 1287)
rozpowszechnianie, rozprowadzanie oraz
reprodukowanie w celu rozpowszechniania
i rozprowadzania niniejszej mapy wymaga
zezwolenia Prezydenta Miasta Jaworzno
ul. Przyjaźni
ul. Kleszczowa
ul. Cisowa
ul. Bielańska
ul. Telimeny
ul. Gołębia
ul. Radzionkowska
etap XI ø200PVC
etap X ø110PE
etap IX ø200PVC
etap IX ø125PE
g ø50PE
projektowany sięgacz kanalizacji sanitarnej
projektowane przyłącze kanalizacji sanitarnej
Oznaczenia:
projektowany kanał sanitarny
przebudowa wodociągu
przebudowa gazociągu
numer studzienki kanalizacyjnej
zabezpieczenie przy skrzyżowaniu z gazem i kablami eN oraz tp
Inwestor: Miejskie Przedsiębiorstwo Wodociągów i Kanalizacji Spółka z o.o. 43-600 Jaworzno, ul. Świętego Wojciecha 34
Nazwa inwestycji: Budowa kanalizacji sanitarnej w dzielnicy Bory w Jaworznie
Stadium: Projekt budowlany
Obiekt: Budowa kanalizacji sanitarnej w dzielnicy Bory w Jaworznie wraz z sięgaczami do granic poszczególnych nieruchomości oraz odcinkową przebudową wodociągu i gazociągu
Nazwa rys.: Projekt zagospodarowania terenu.
Projektowała: mgr inż. Jolanta Mucha upr. MAP/0141/PWOS/07 Opracowała mgr inż. Monika Bełko
Sprawdził: dr inż. Zbigniew Mucha upr. 97/2000
Data: 08.2012
Nr rys.: 6
Skala: 1:500
EKOSYSTEM ul. Szybisko 30, 30-698 Kraków